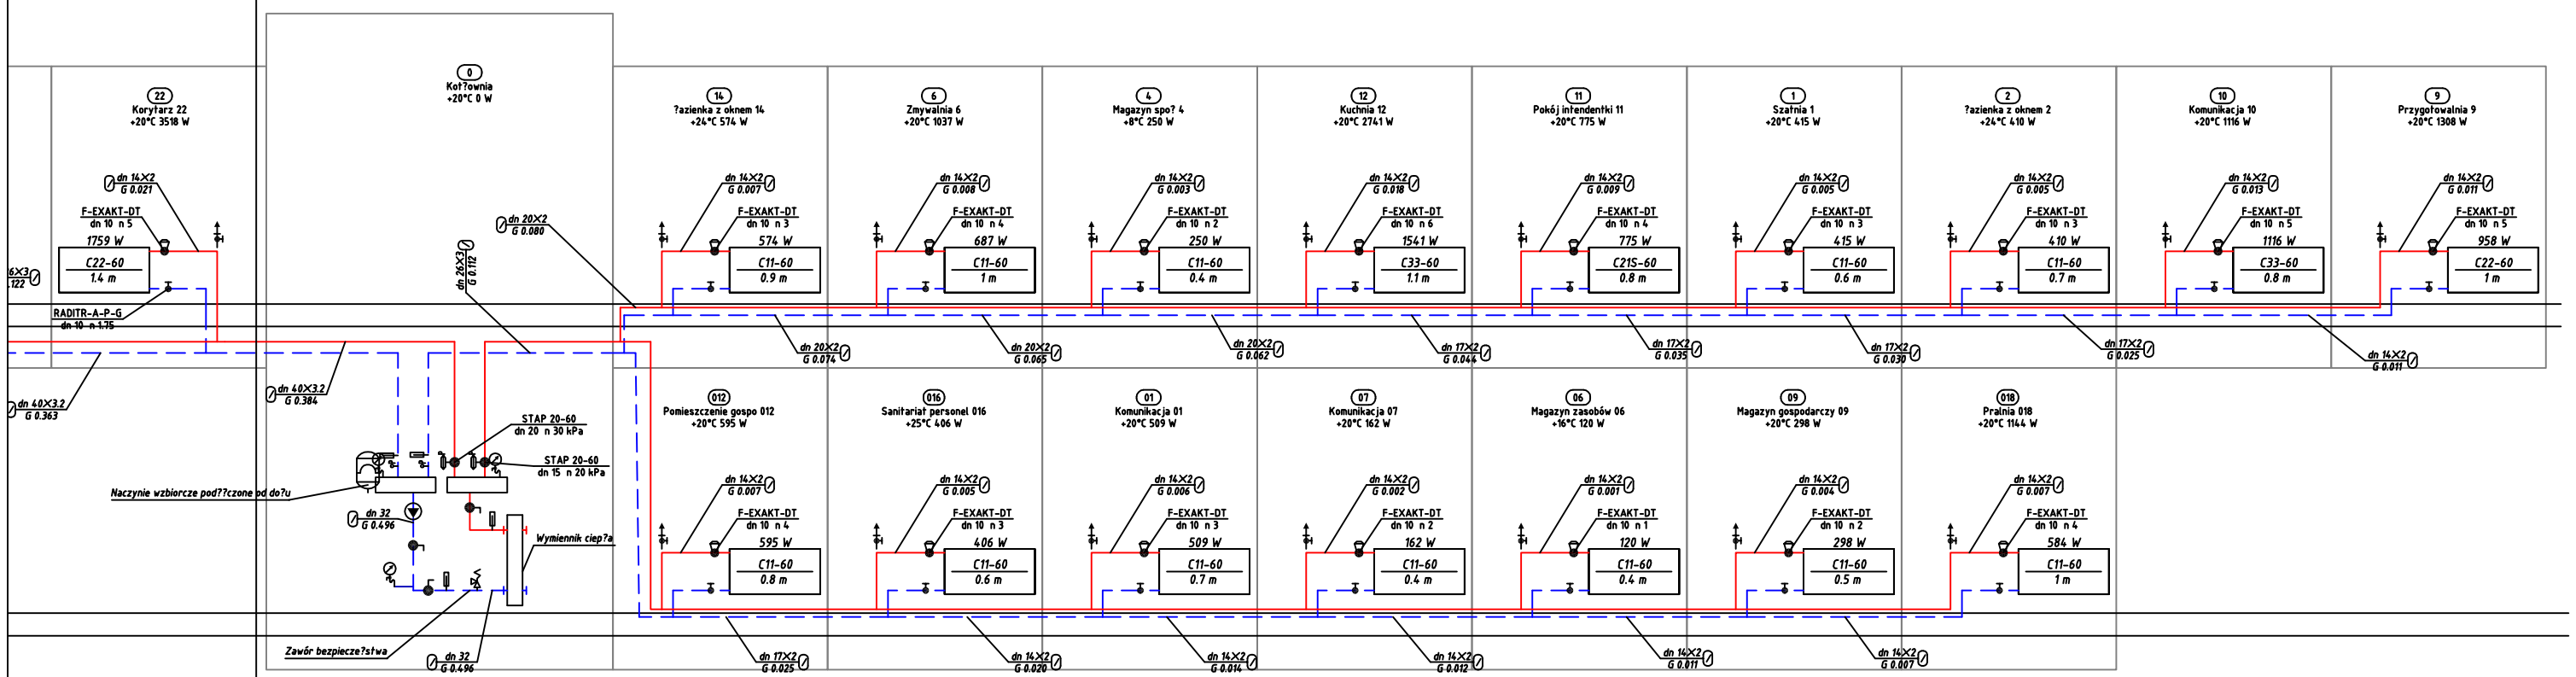

Projektował:

mgr inż. Jarosław Anusiewicz
12-200 Pisz Maldanin 19A

Inwestor:
Gmina Pisz
12-200 Pisz ul.Gizewiusza 5

Skala:

Data: 2008-10-28

Temat:
Remont i modernzacja budynku przedszkola
12-200 Pisz ul.Gizewiusza 9 Przedszkole nr.1

Rozwiniecie instalacji c.o - część 3.