
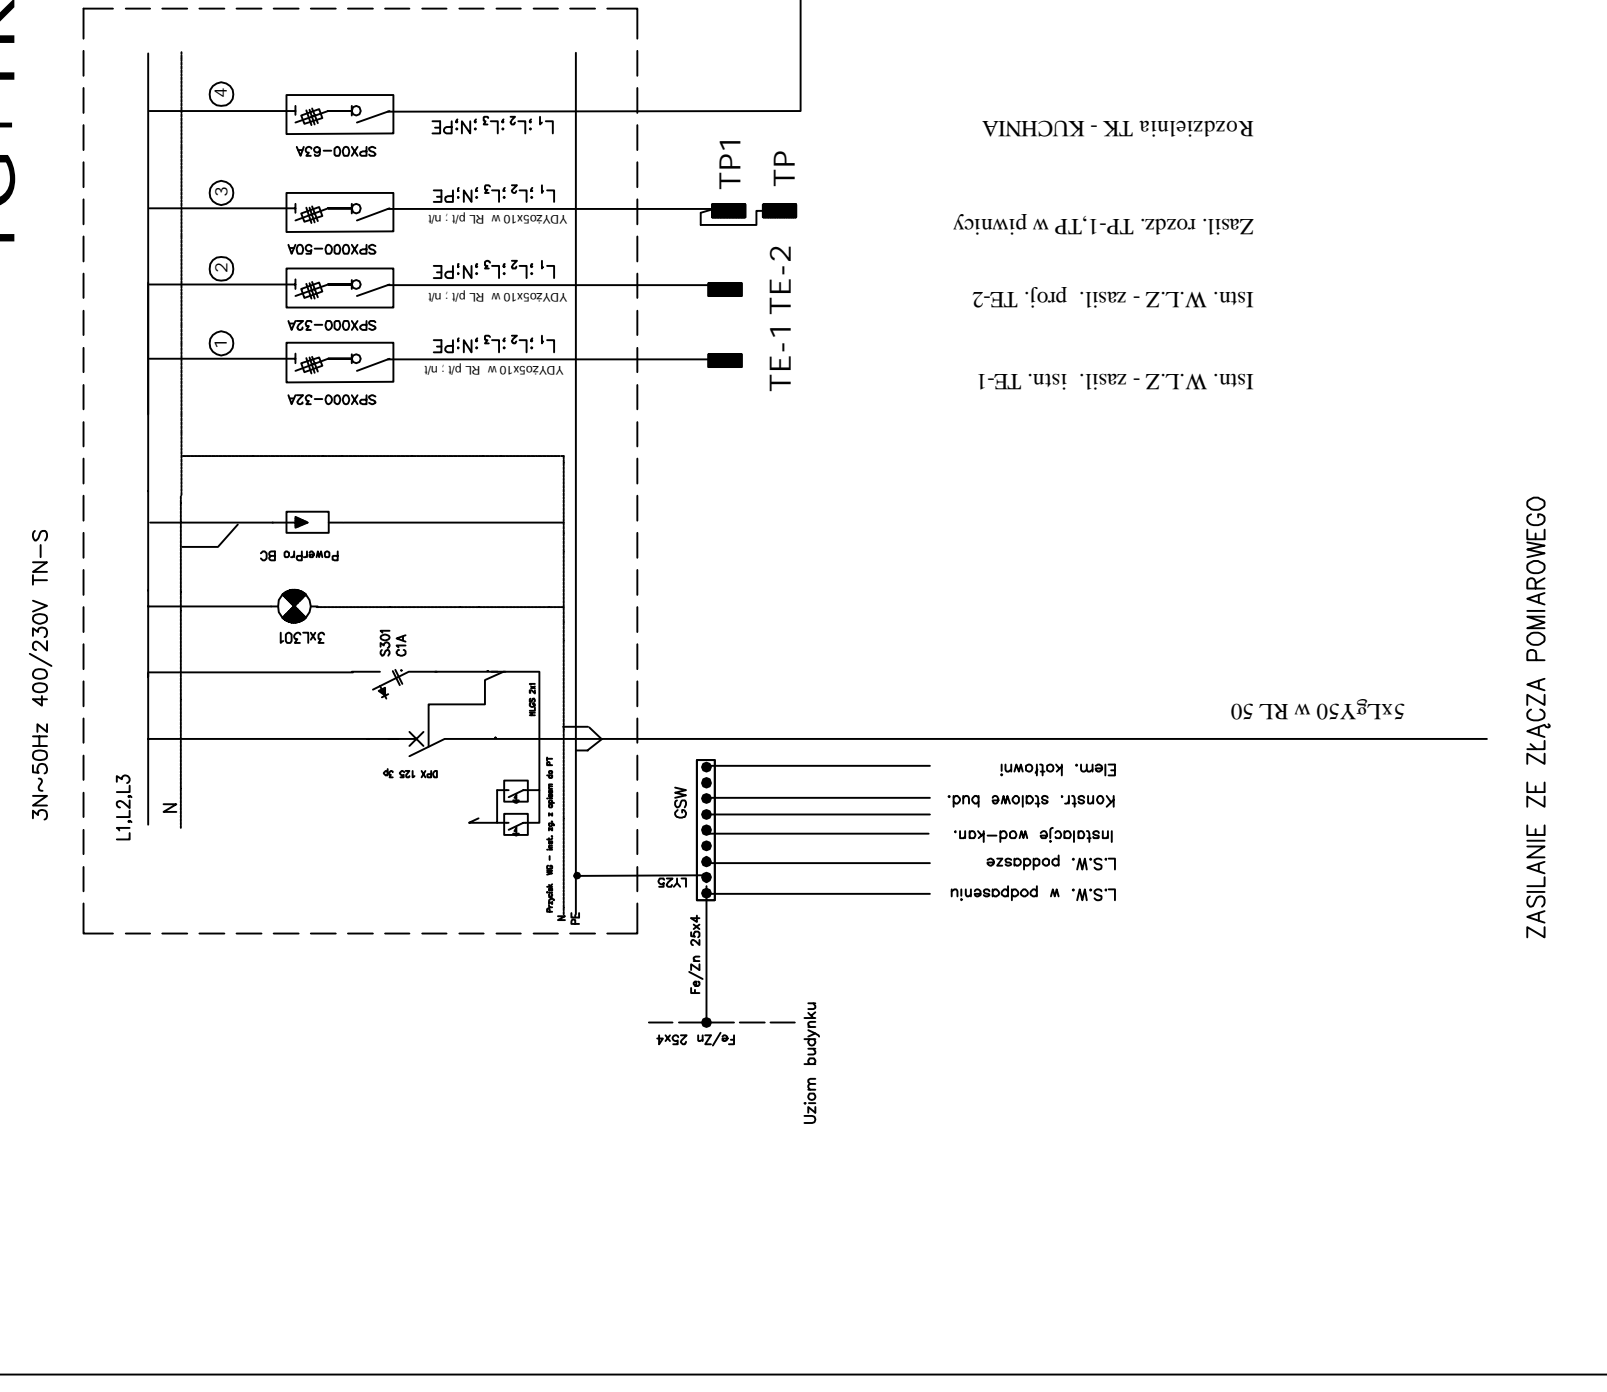
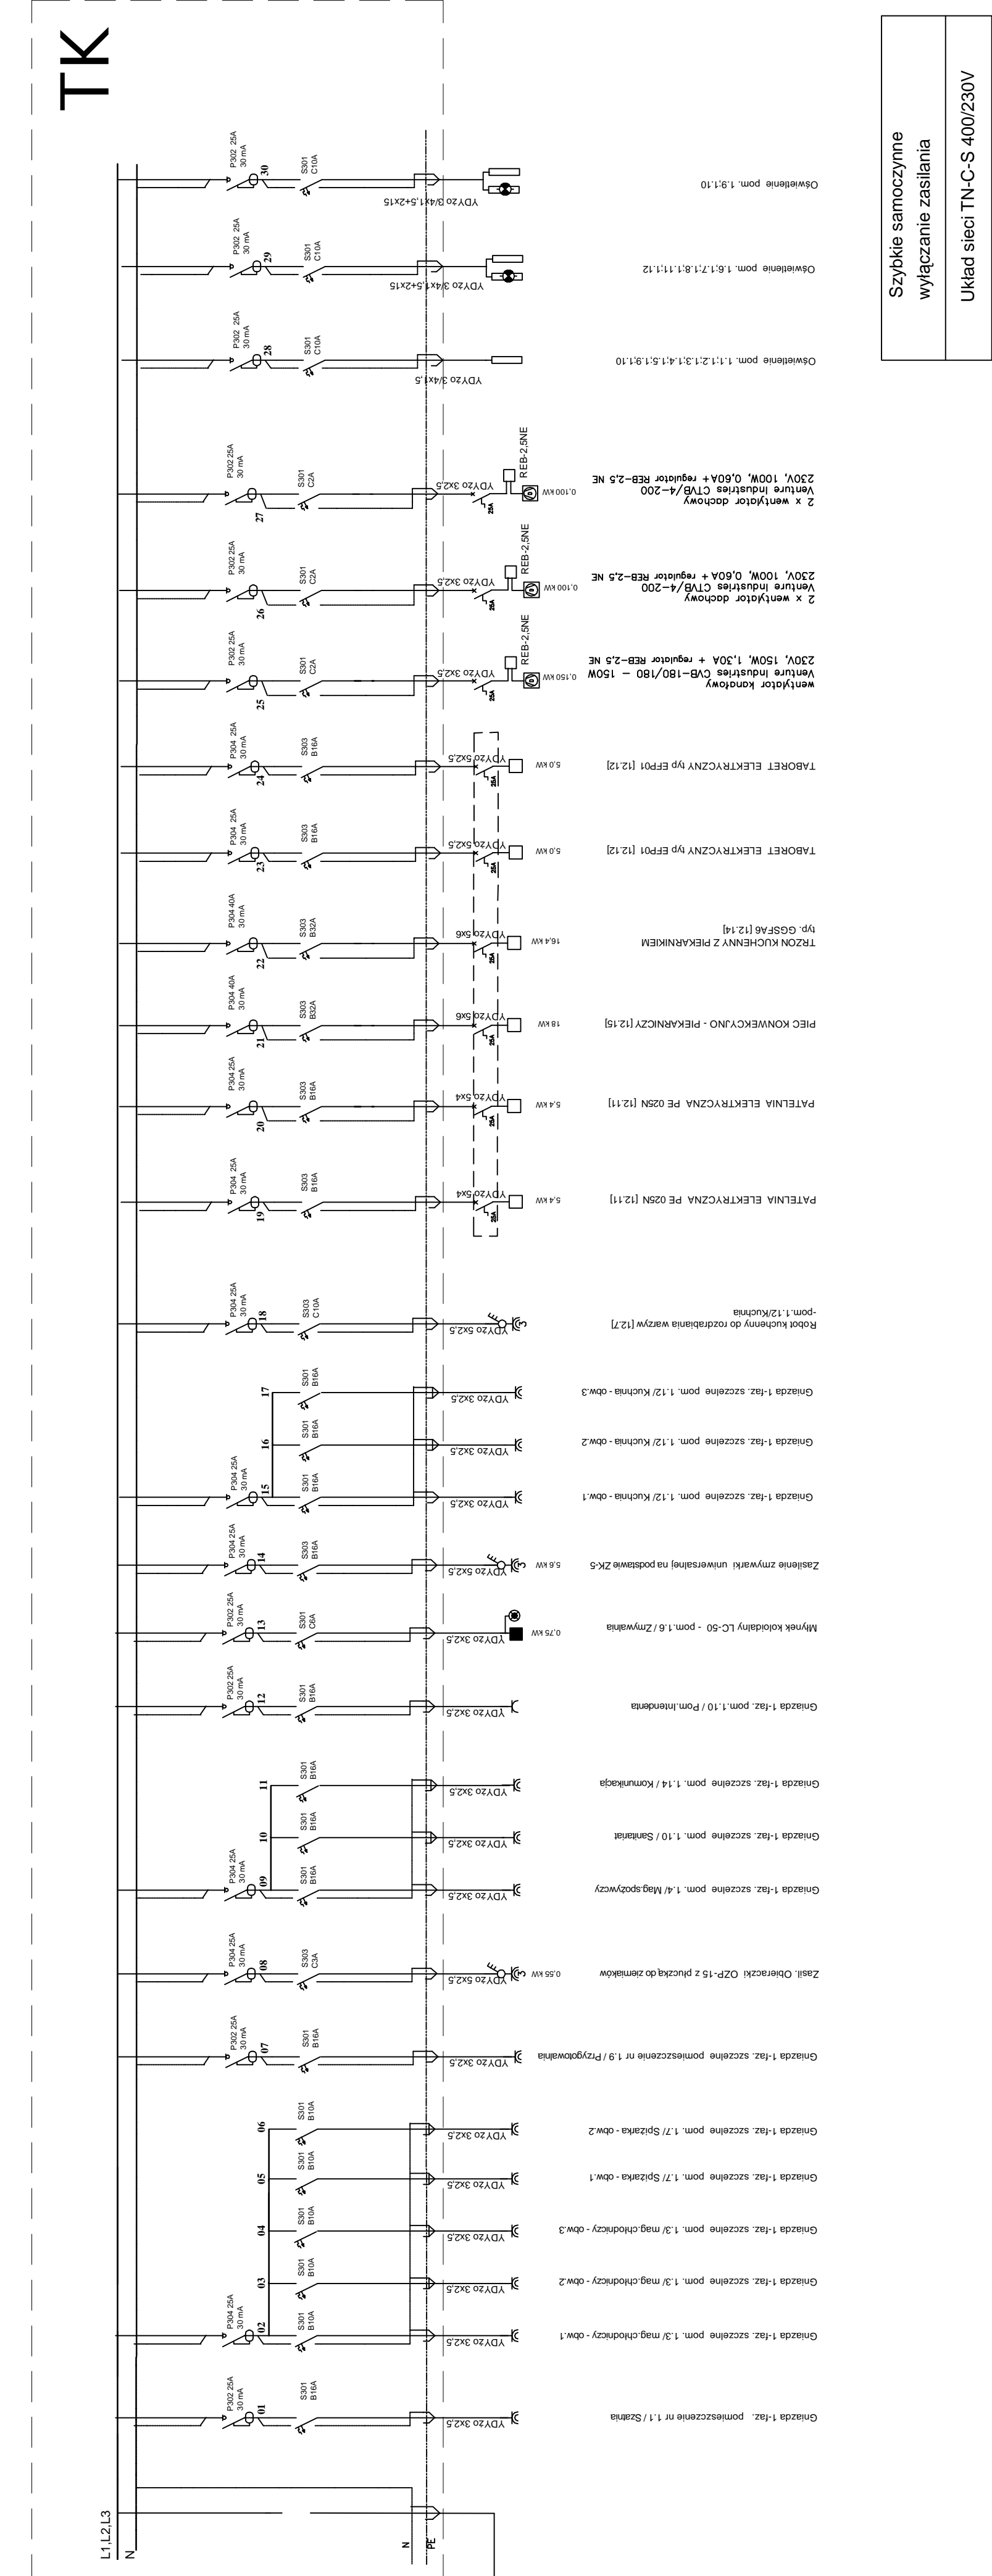


Temat	Rozbudowa i przebudowa budynku gospodarczego z przeznaczeniem na pensjonat	Beata i Andrzej Staniurscy Piątka ul. Sławiskowska 59	Investor	Rysunek	Schemat ideowy zasilania - tabl. "TG+TR"
-------	--	--	----------	---------	--

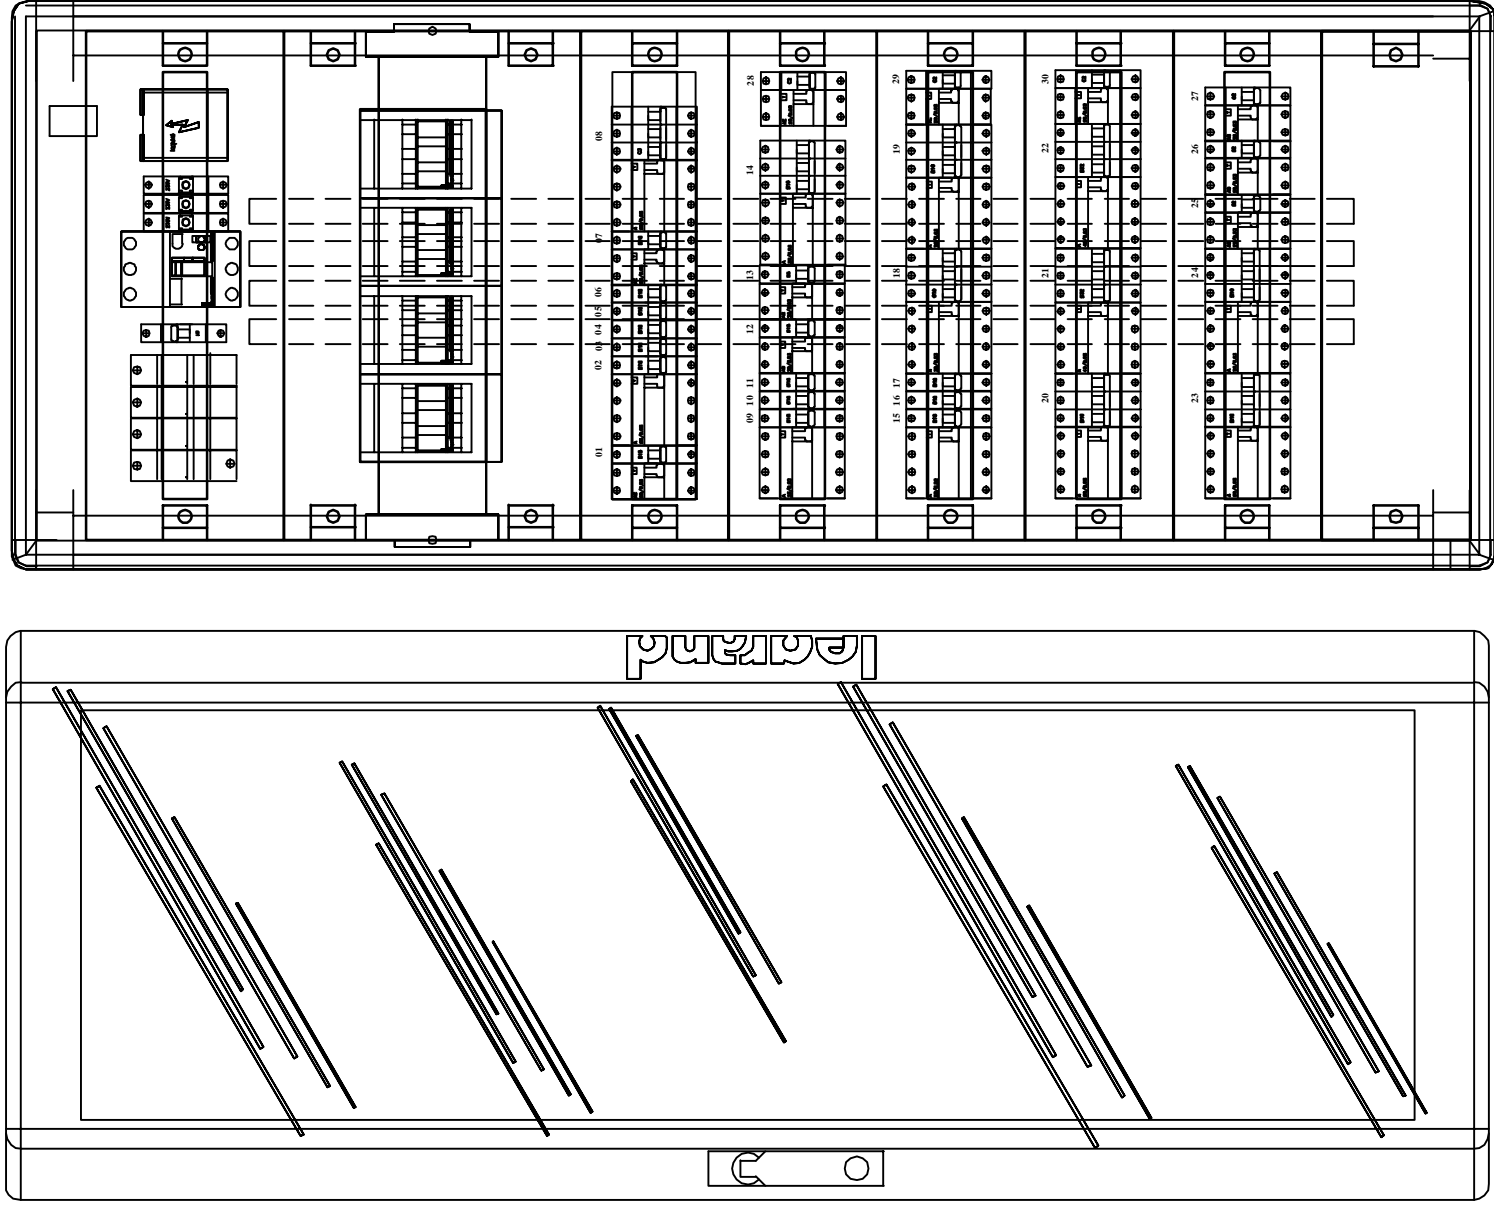

Rozłęczniki wyposażać w zestaw do montażu SPX na szynę TH35

ZASILANIE ZE ZŁĄCZA POMIAROWEGO

5xLG Y50 w RL 50

L.S.W., w podpa
 L.S.W., poddasze
 instalacje wod-ko
 Konstr. stalowe b
 Elem. kotłowni

Konstr. stalowe b
Elem. kotłowni!

Konstr. stalowe b
Elem. kotłowni!

Konstr. stalowe b
Elem. kotłowni!

Rozdział 17 - KUCHNIA

Zasil. rozd. TP-1, TP w piwni

Istn. W.L.Z - zasil. proj. TE-2

Istn. W.L.Z. - Zasil. Istn. [E-]