



PRZESZKROJE NORMALNE PLACU DASZYŃSKIEGO
RYS. 1

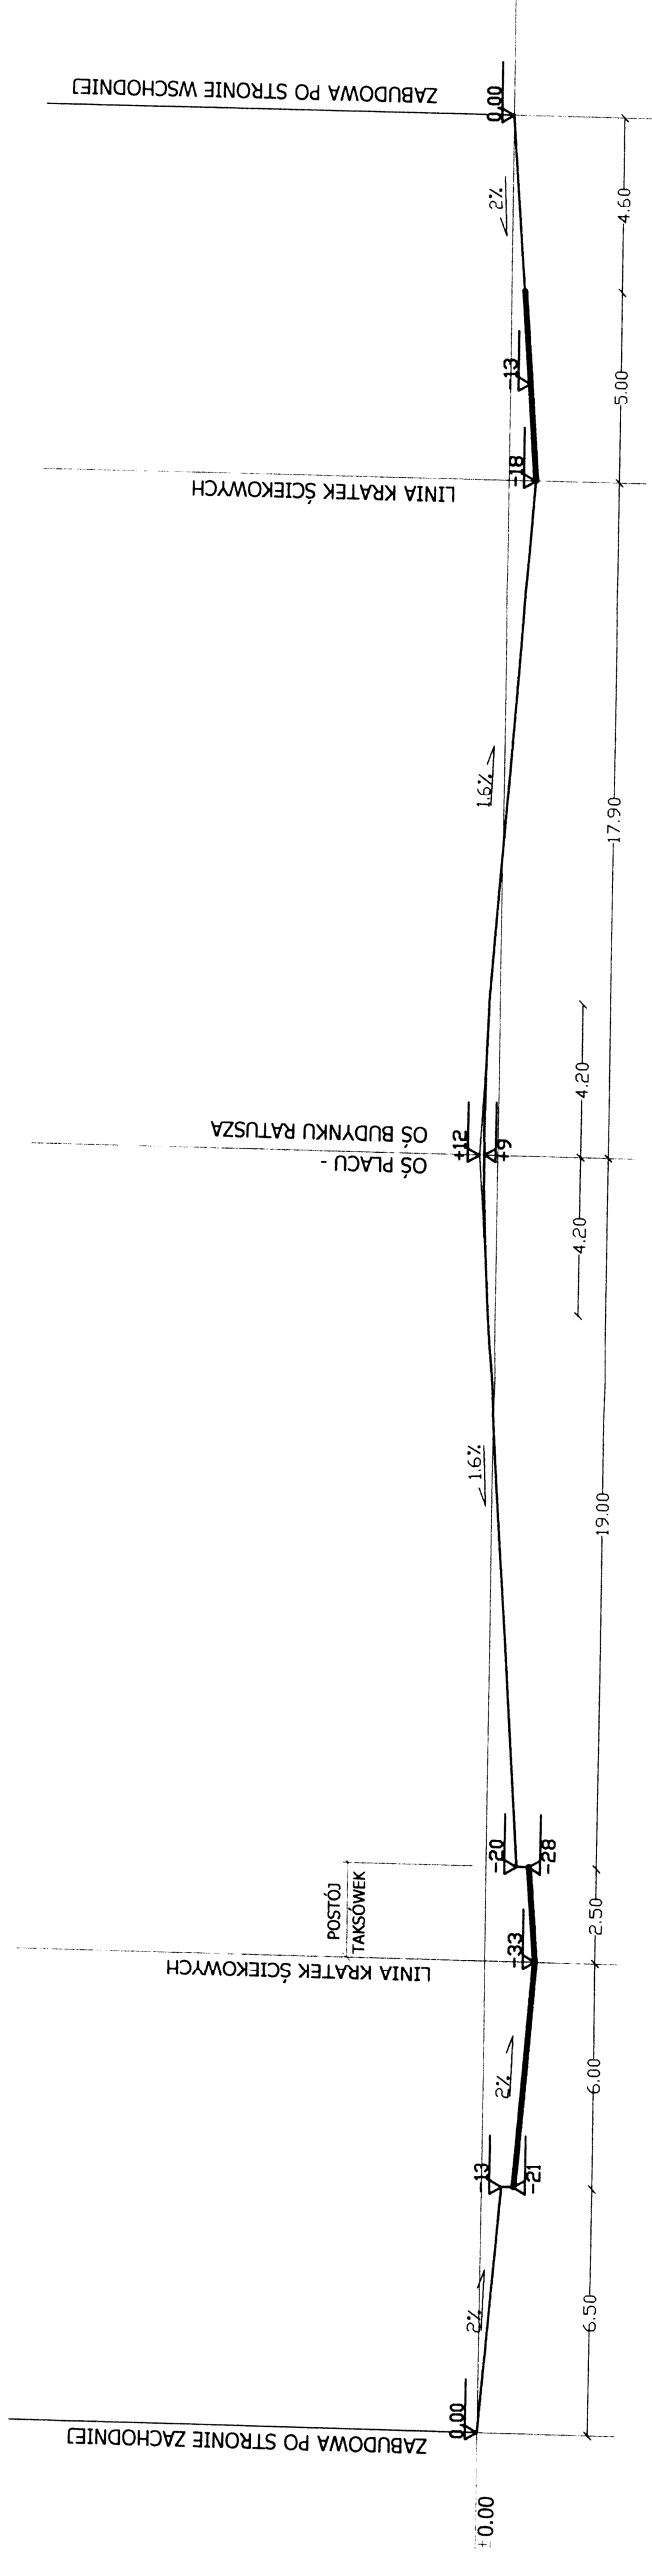


PRZESZKROJ A-A

±0.00 = 118.13 ISTNIEJĄCY POZIOM POSADZKI PRZY ELEWACJI

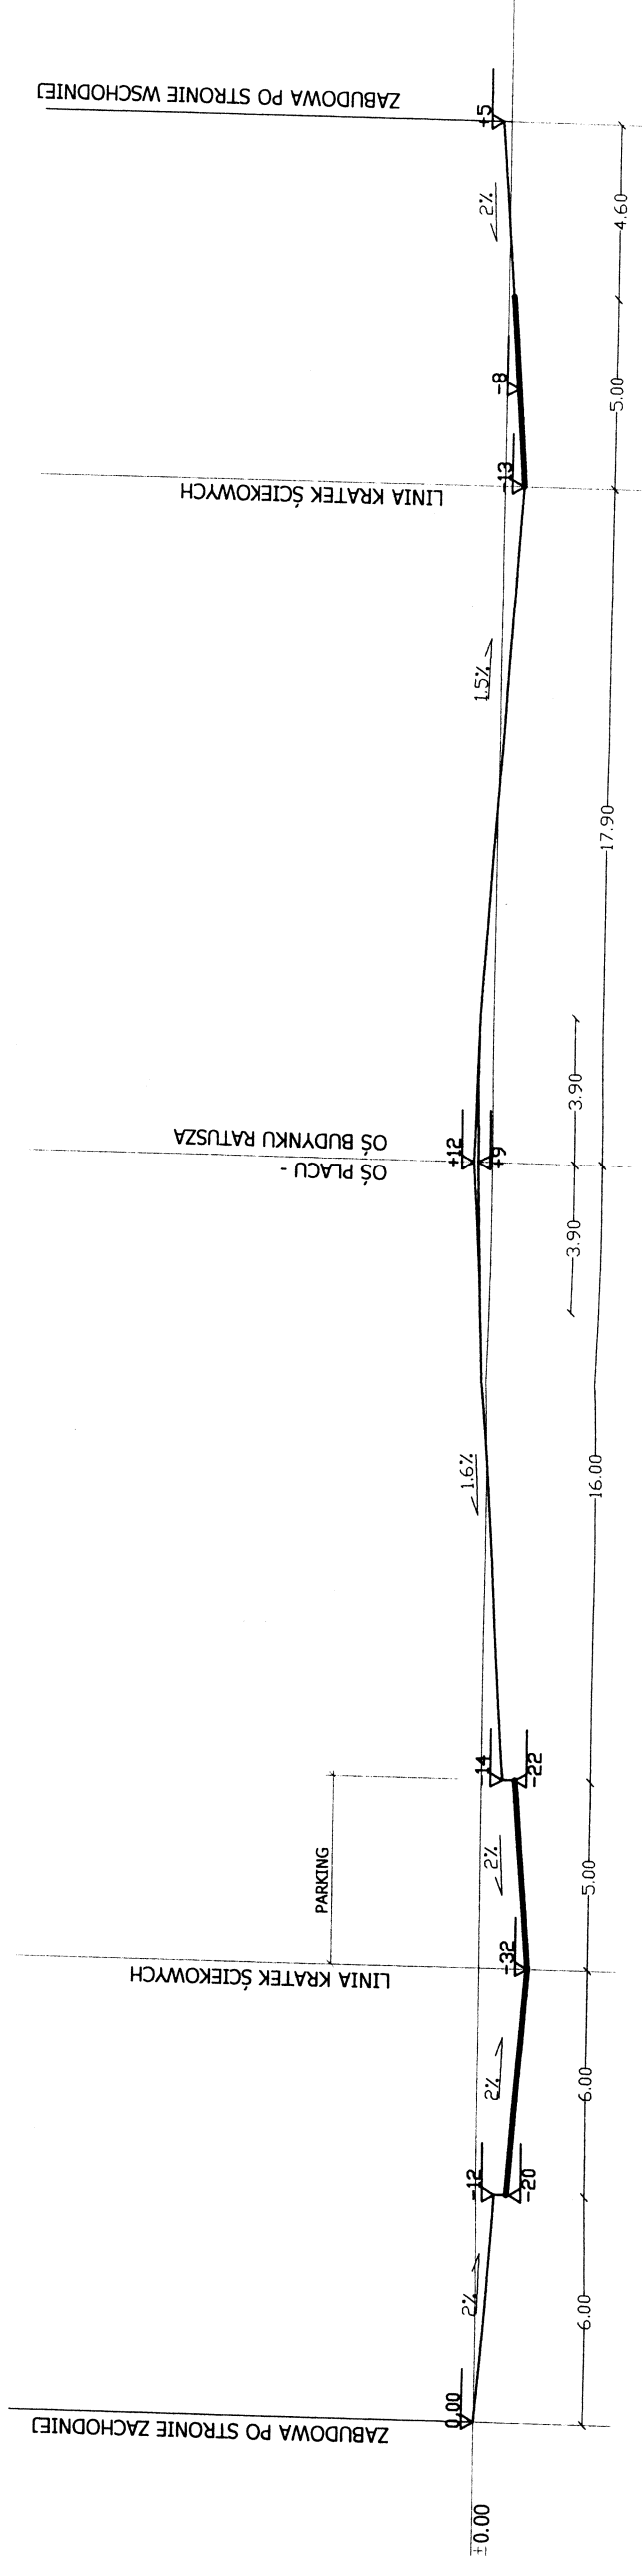


PRZESZKROJ B-B

±0.00 = 118.13 ISTNIEJĄCY POZIOM POSADZKI PRZY ELEWACJI

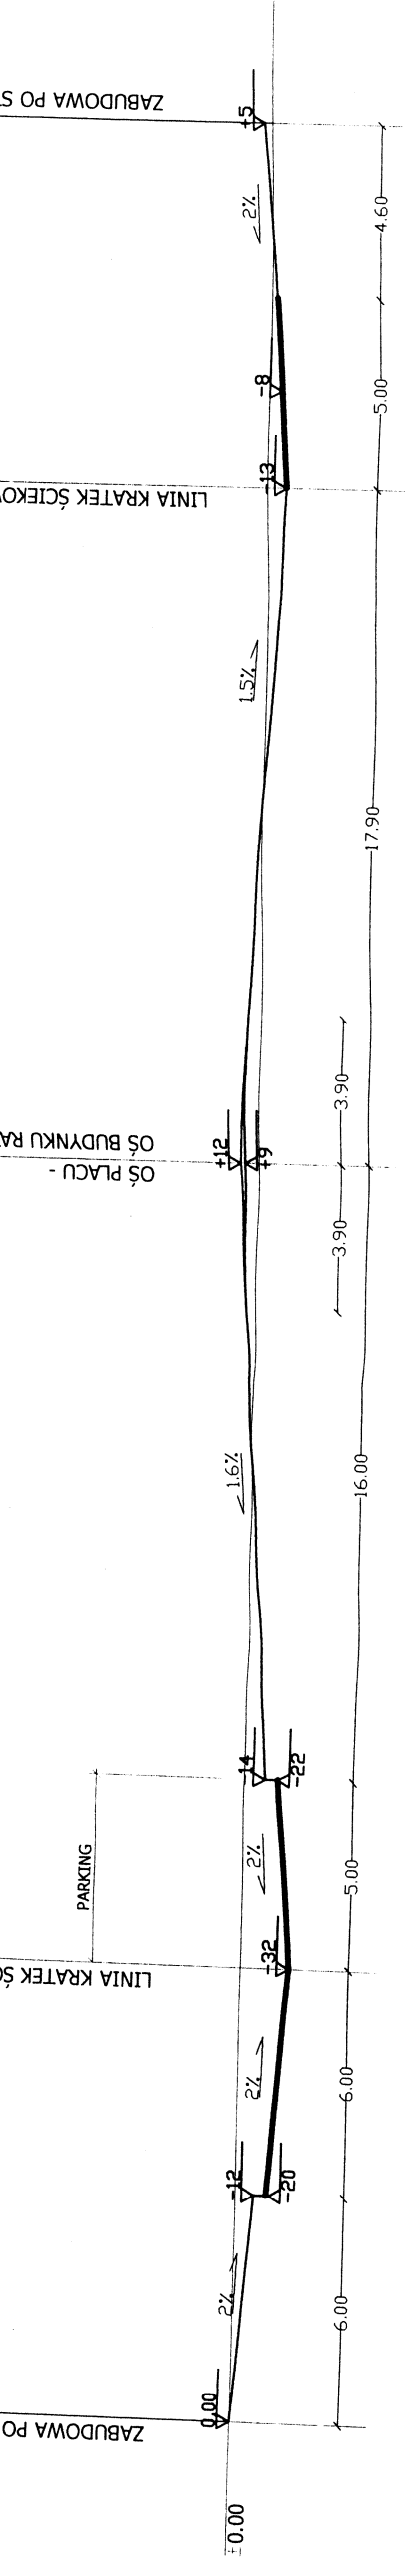

PRZEKRÓJ B-B
±0.00 = 118.13 ISTNIEJĄCY POZIOM POSADZKI PRZY ELEWACJI

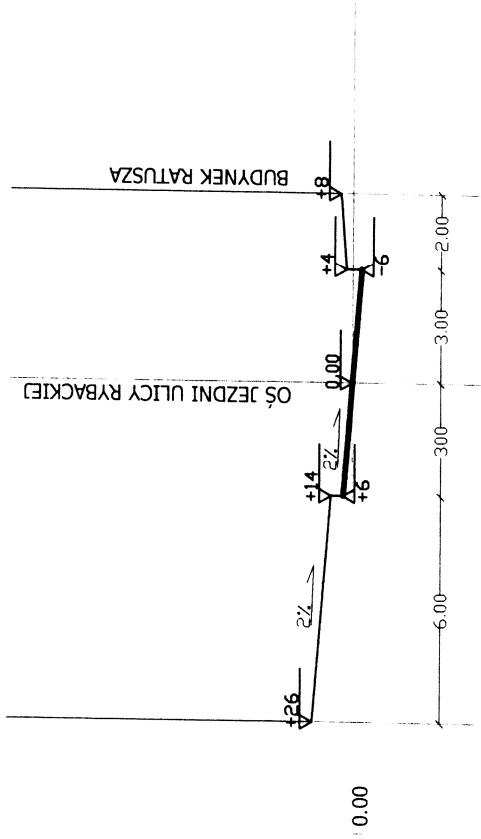

PRZEKRÓJ C-C

PRZEKRÓJ D-D

PRZEKROJE NORMALNE PLACU DASZYŃSKIEGO
RYS. 2

TEMAT:	PROJEKT REWITALIZACJI ŚRÓDMIEŚCIA MIASTA PISZ		
FAZA OPRAC.:	PROJEKT BUDOWLANY		
NAZWA RYS.	PRZEKROJE NORMALNE PLACU DASZYŃSKIEGO		
AUTOR:	inż Leszek Burzyński	Nr. upr.	Podpis
DATA:	BRANŻA	SKALA	1:50 / 200
luty 2005	DROGI		2