


Przekrój poprzeczny G-G

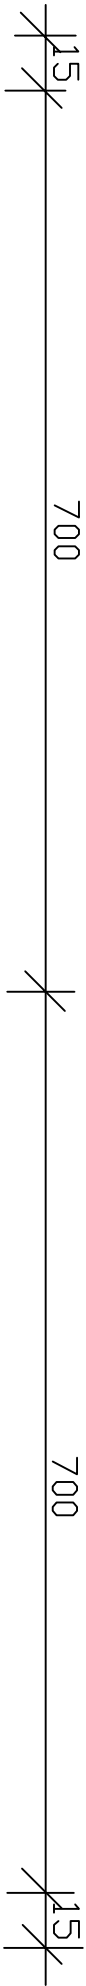

8 cm kostka betonowa

5 cm podsypka cementowo - piaskowa


25 cm podbudowa z kruszywa stab. cementem B 2,5

0,0

-12,0


1,0%

Szczegół B

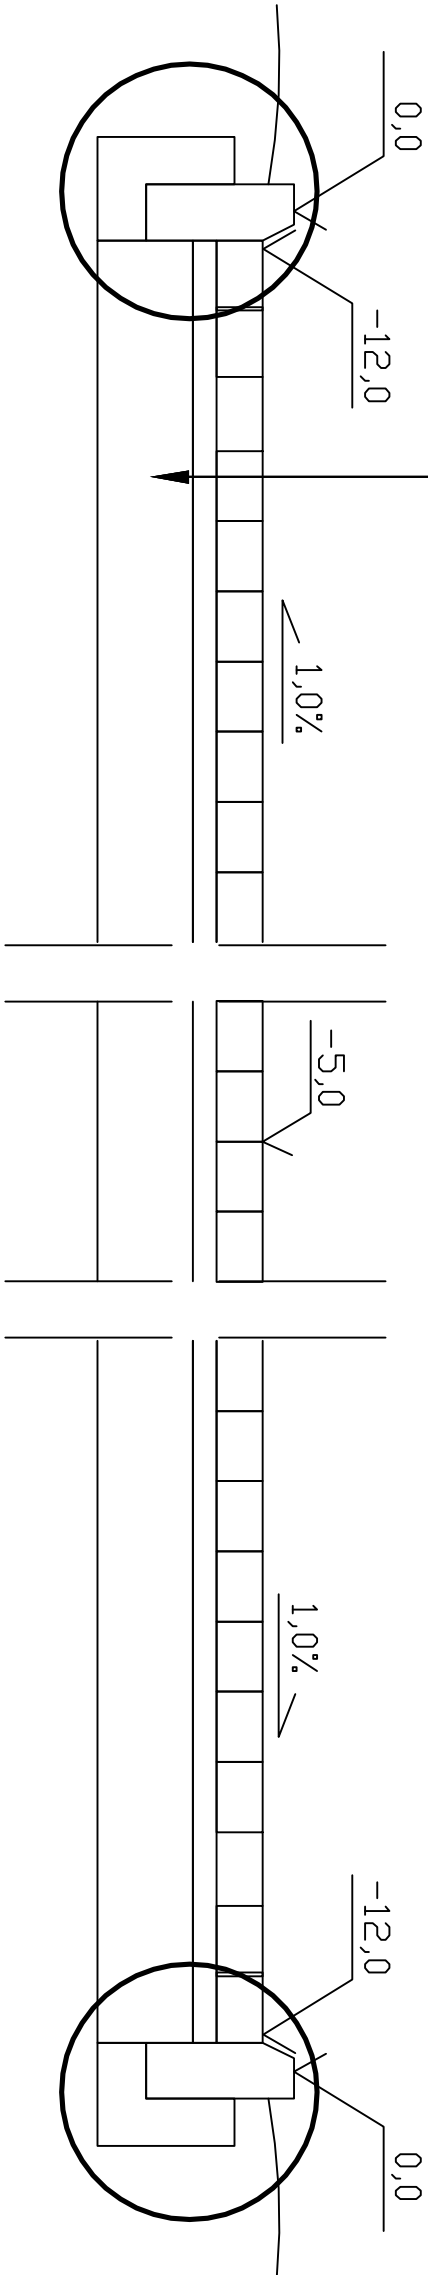

Szczegół A

Szczegół B

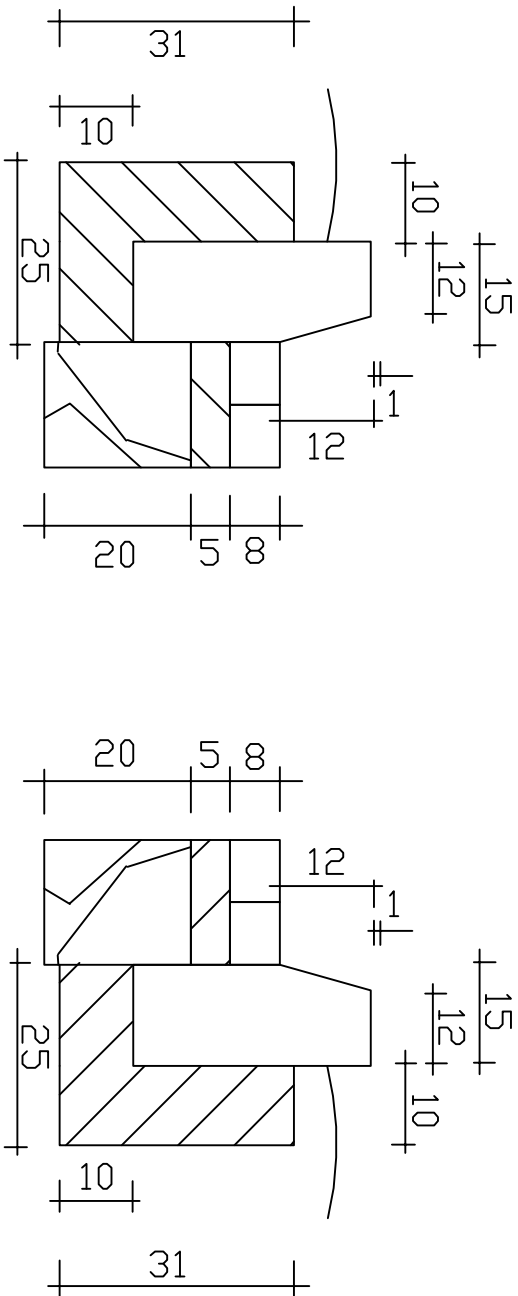

P I K		PRZEDSIĘBIORSTWO INŻYNIERII KOMUNALNEJ 12-200 Pisz, Mالدان 18A		
INWESTOR: Gmina Pisz ul. Giszewusza 5 12 - 200 Pisz		OBIEKT: Remont nawierzchni placu manewrowego w Pisz przy ul. Matejki 2 na dz. o nr geod. 450/27		STADIUM: Projekt wykonawczy
Nazwa rysunku		Przekrój poprzeczny		
Projektant:		mgr inż. Krzysztof Leniec	upr. proj. Nr SUW-16/91	
Asystent Projektanta:		mgr inż. Paweł Wysocki		
Drogonowa		Skala 1:20	Data: czerwiec 2009 r.	