
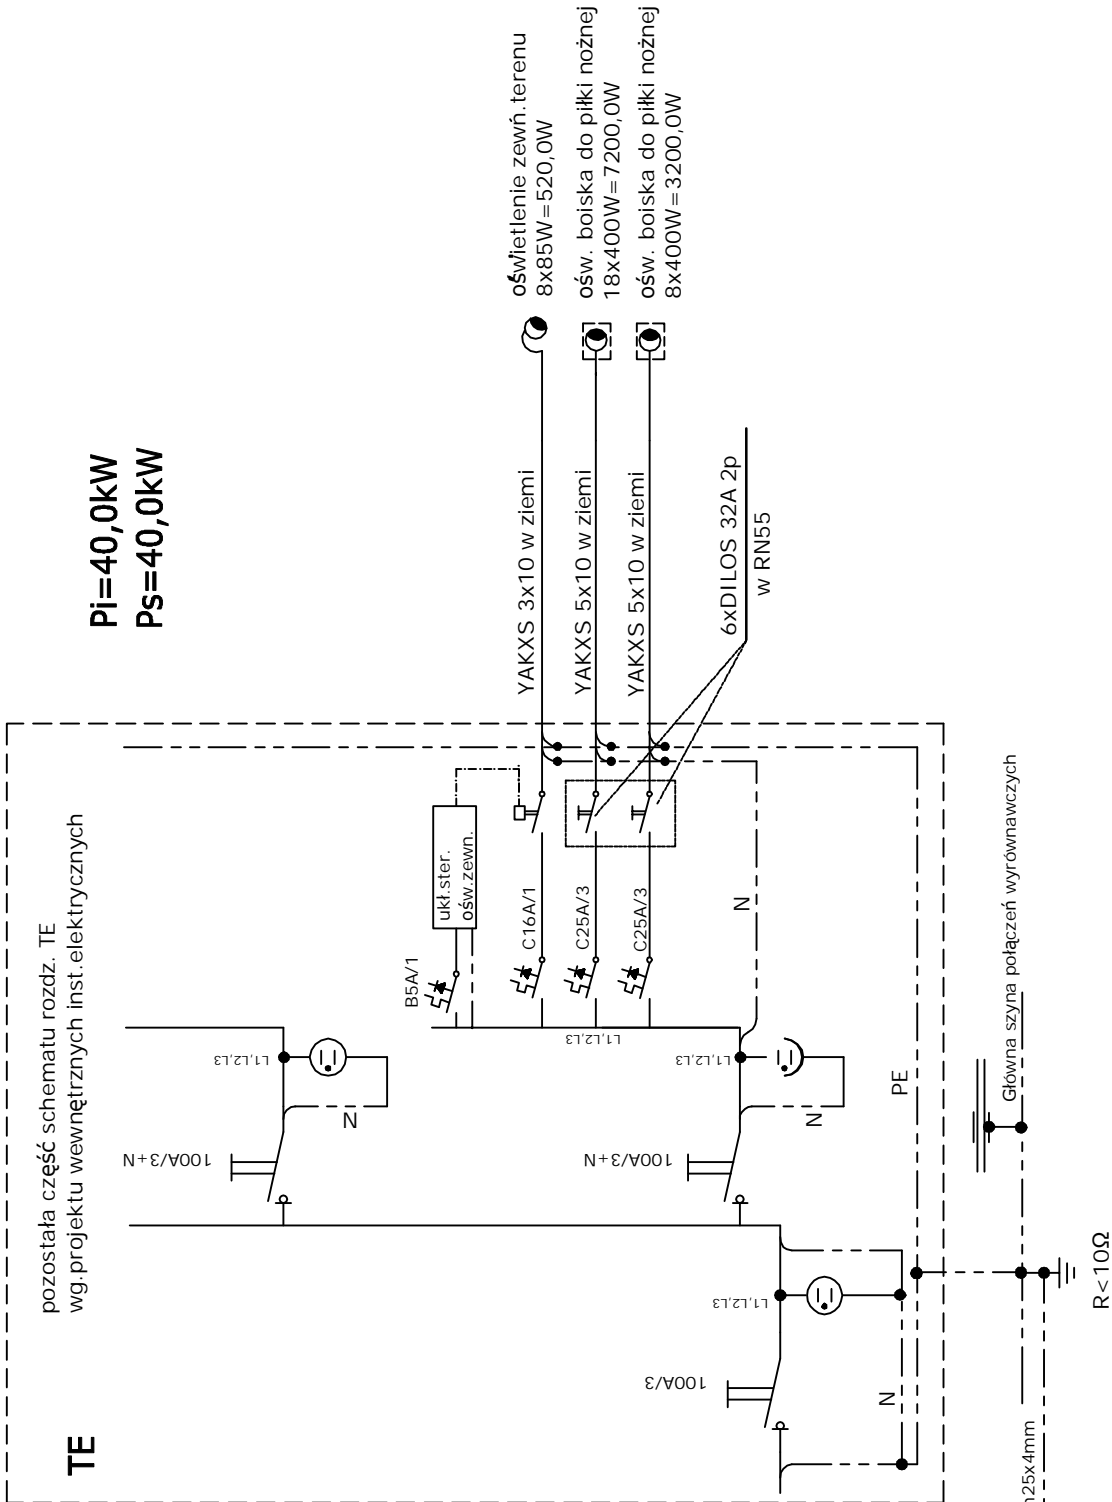


Zasilające złącze kablowe, złącze ZK-3a, złącze ZG+TL
będą tematem oddzielnego opracowania.
Inwestorem tej części będzie ZEB dystrybucja sp. z o.o. w B-stoku.

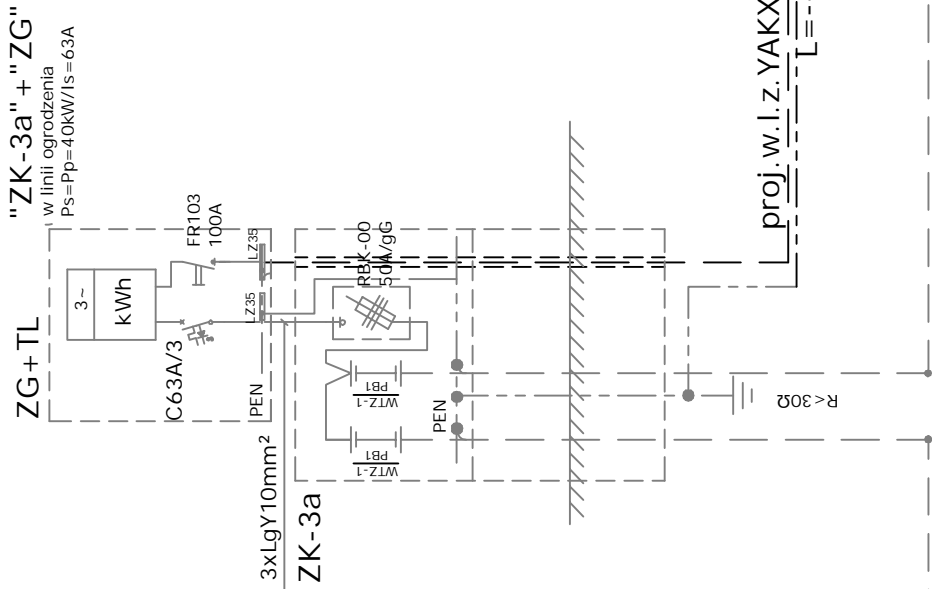

Obiekt: Zespół boisk sportowych w ramach programu "Moje boisko-Orlik2012" 12-200 Plisz ul.Mickiewicza , dz.nr				
Opracowanie:				
Tytuł rys.:				
Elektroenergetyczne sieci zewnętrzne				
Schemat Zasilania				
ZESPÓŁ AUTORSKICH				
Branża:	Imię i nazwisko	Nr upr.proj.	Data	Podpis
Siedl i inst. elektr:	mgr inż.Piotr Ciotrowski			
Faza:	PB	Skala:	Nr rys.:	2