


kabel od słupa do SO 1622/1
wprowadzi do proj. złącza
(osobne opracowanie)

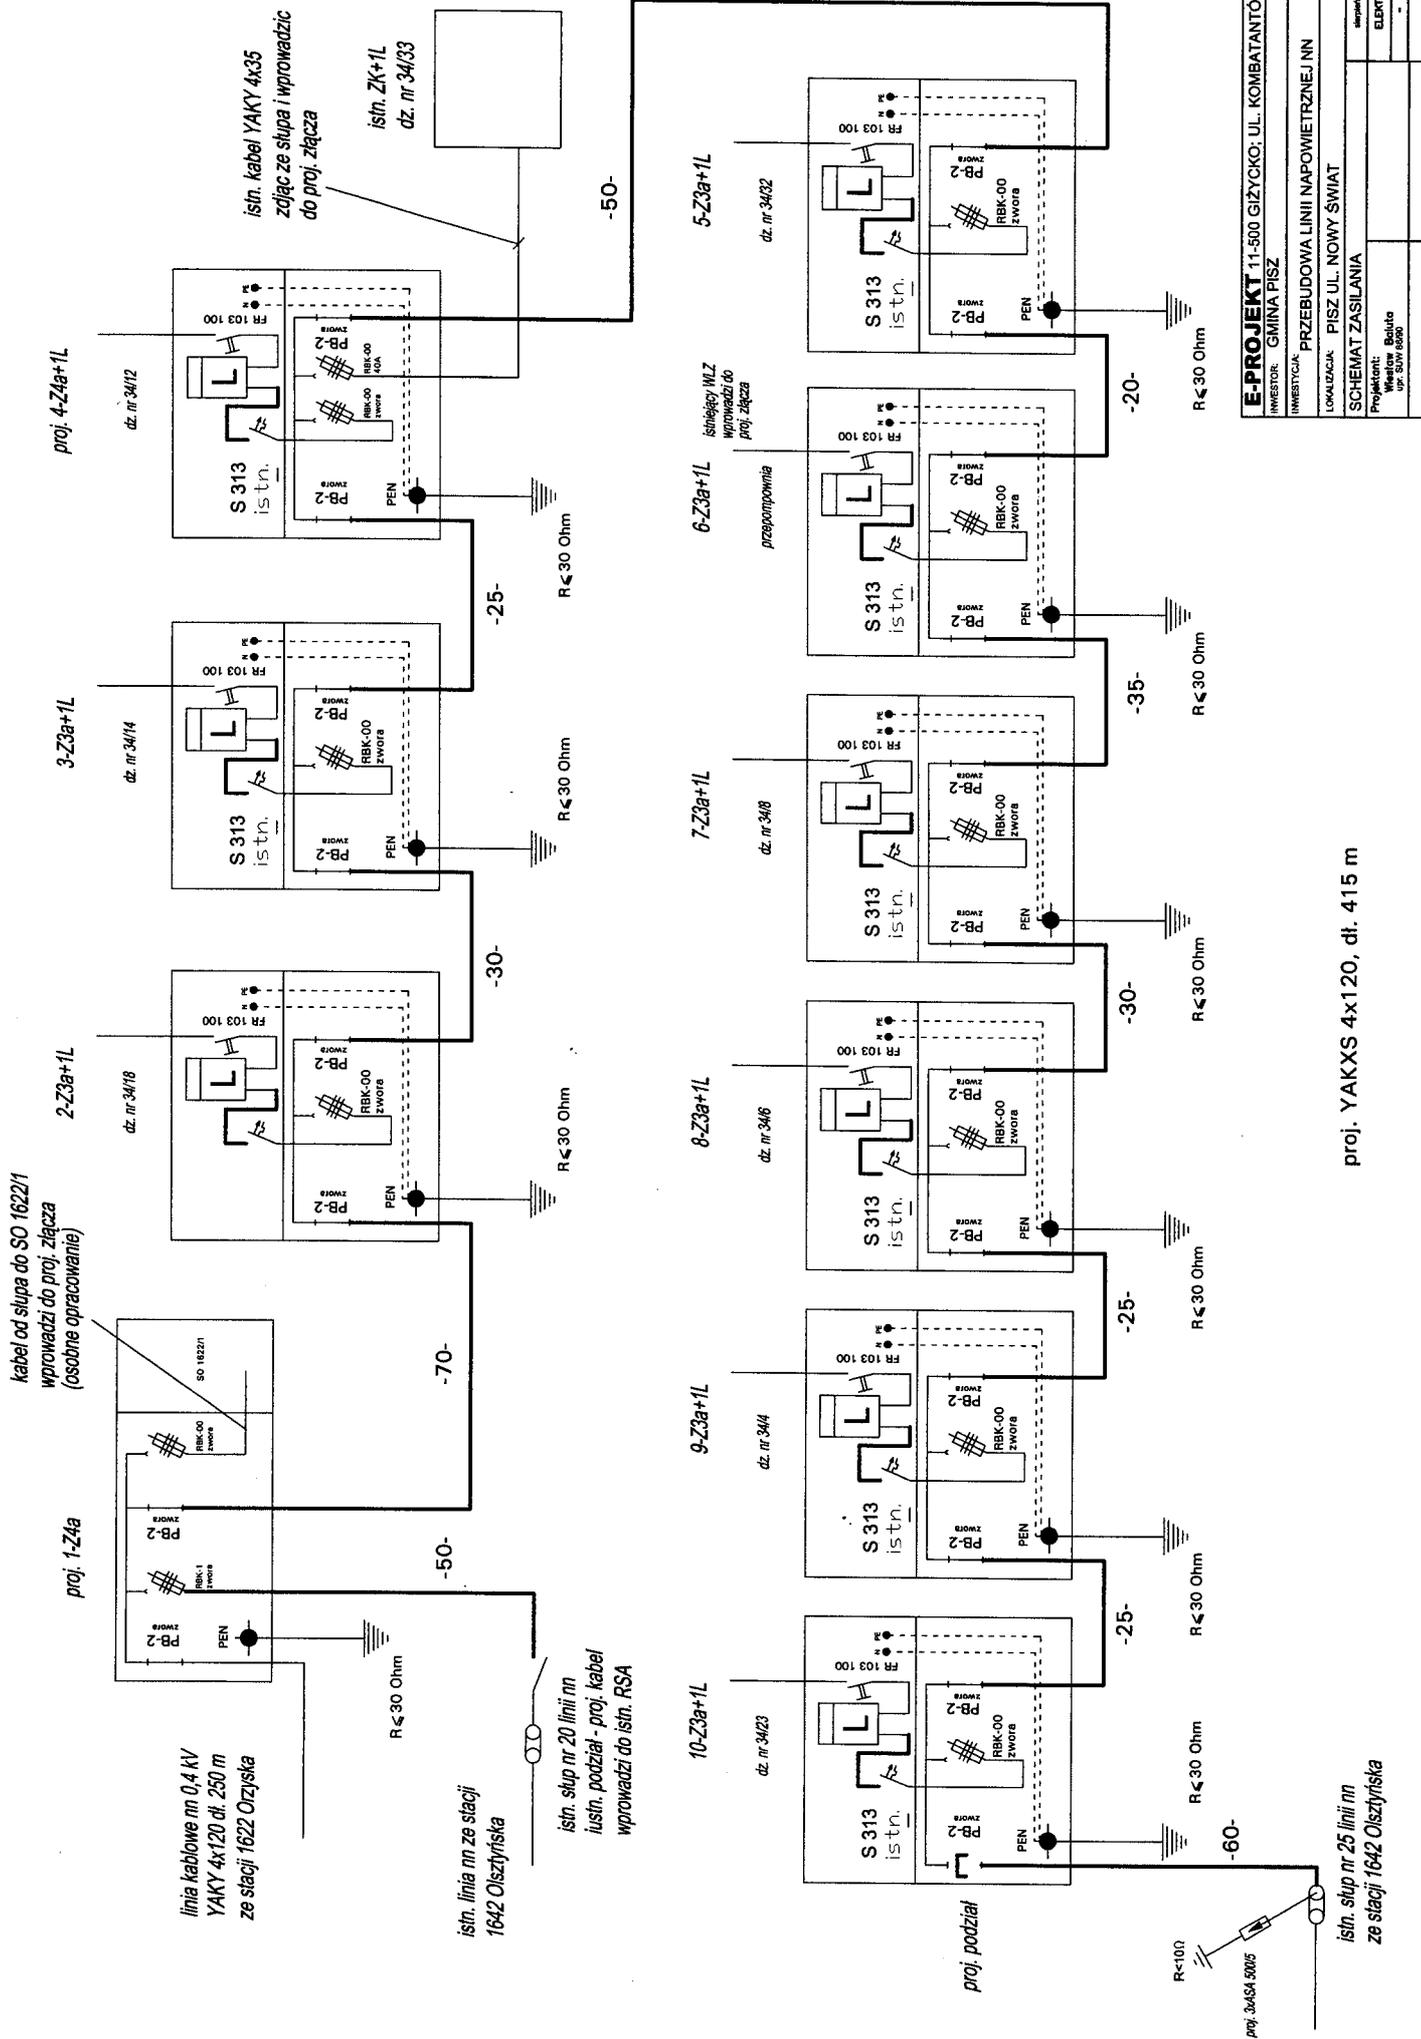

linia kablowe nn 0,4 kV
YAKY 4x120 dt. 250 m
ze stacji 1622 Orzyska

istn. linia nn ze stacji
1642 Oliszyska

istn. słup nr 20 linii nn
i istn. podziół - proj. kabel
wprowadzi do istn. RSA

istn. słup nr 25 linii nn
ze stacji 1642 Oliszyska

proj. 344SA 50W5

proj. YAKXS 4x120, dt. 415 m

E-PROJEKT 11-500 GIŻYCKO: UL. KOMBATANTÓW 3/13	
INWESTOR:	GMINA PISZ
LOKALIZACJA:	PRZEBUDOWA LINII NAPOWIETRZNEJ NN
PROJEKTANT:	PISZ UL. NOWY ŚWIAT
SCHEMAT ZASILANIA	
Wykonawca:	Wielolet Bełutia
Opis:	op. 30V 5000
Strona:	4