



Przekrój poprzeczny F-F

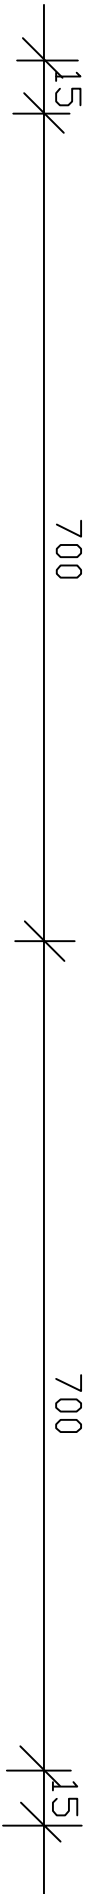

Szczegół A


8 cm kostka betonowa
5 cm podsypka cementowo - piaskowa
25 cm podbudowa z kruszywą
stabilizowaną cementem B 2,5

Szczegół B

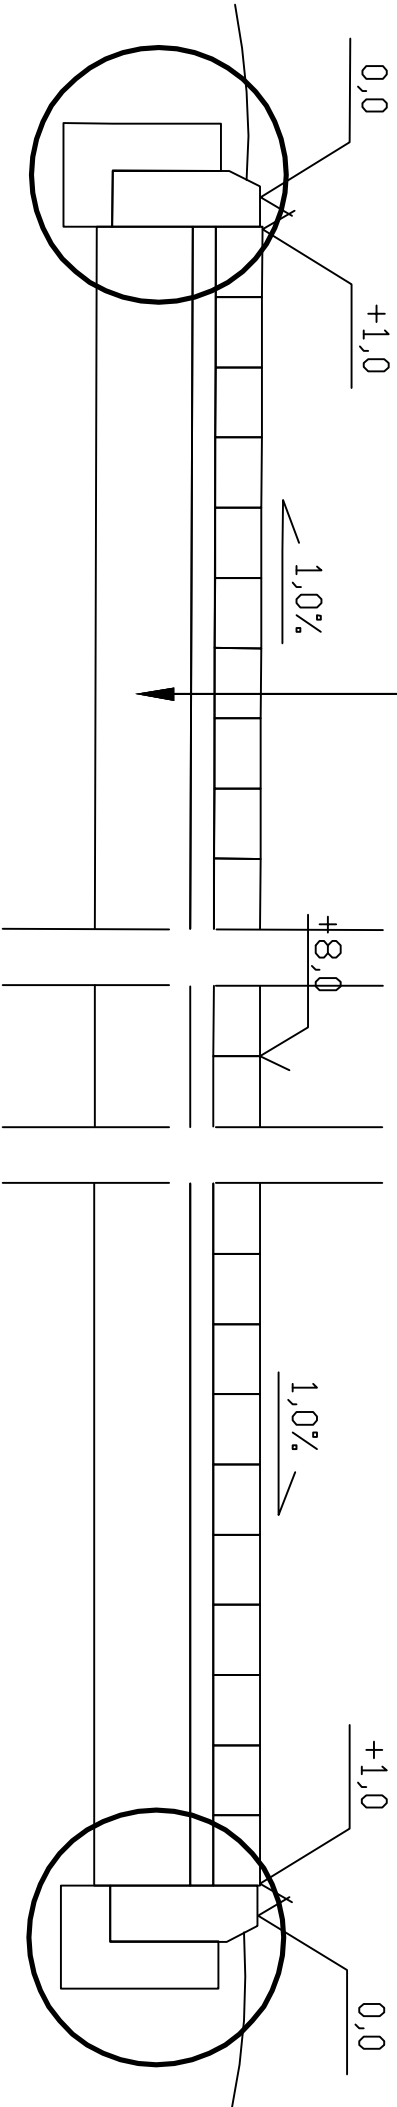

Szczegół A

Szczegół B

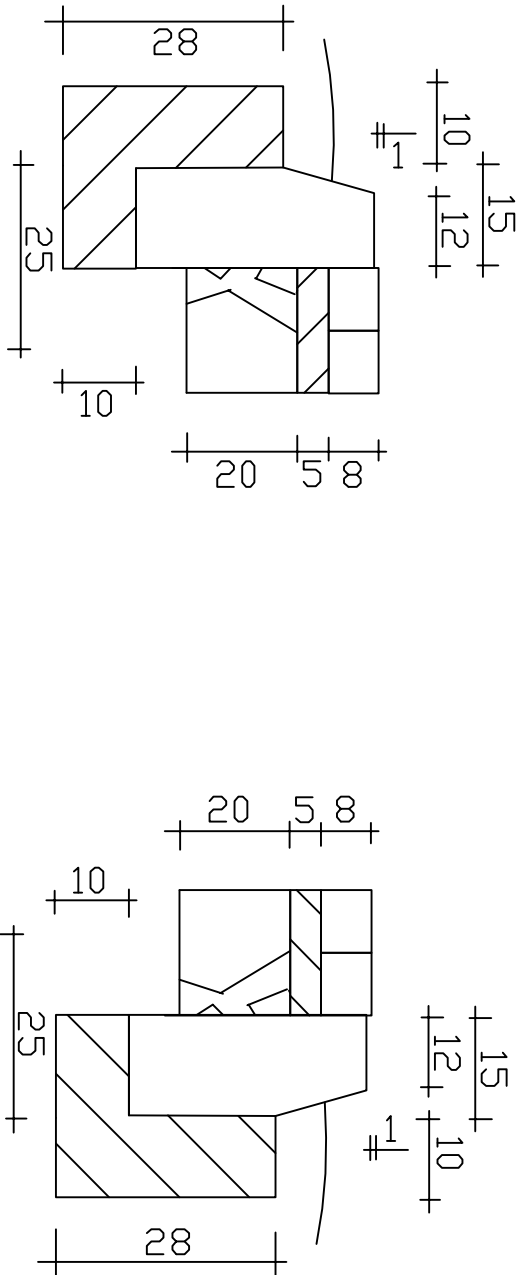

P I K		PRZEDSIĘBIORSTWO INŻYNIERII KOMUNALNEJ 12-200 Pisz, Mالدان 18A		
INWESTOR:	Gmina Pisz ul. Giszewuska 5 12 - 200 Pisz	OBIEKT:	Remont nawierzchni placu manewrowego w Pisz przy ul. Matejki 2 na dz. o nr geod. 450/27	STADIUM: Projekt wykonawczy
Nazwa rysunku	Przekrój poprzeczny	Nr rys. 7		
Projektant:	mgr inż. Krzysztof Leniec	upr. proj. Nr SUW-16/91		
Asystent Projektanta:	mgr inż. Paweł Wysocki			
Drogowa		Skala 1:20	Data: czerwiec 2009 r.	