


0,6m 2,4m 0,6m

3,6m

12m

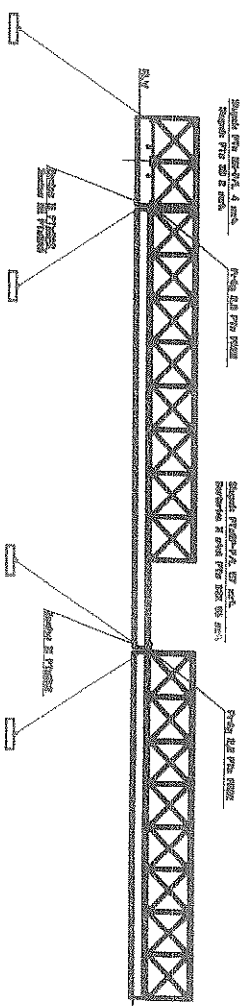

2,4m 12m 9,6m 24 m

NAZWA PROJEKTU:

POMOST PLYWAJĄCY - PILCHY

LOKALIZACJA:

w. PILCHY, gm. PISZ, dz. nr 77/1/9

INWESTOR:

GMINA PISZ
12-200 PISZ, ul. GIZEWIUSZA 5

PROJEKTANT: Jacek Góllanek -
ul. Jacek Góllanek 16/15, 19-500 Góllanek

NR UPR.-SUW 14/90
WAM/0097ZDOOK/06

TEMAT RYSUNKU:
POMOST
PLYWAJĄCY

RYS:
P 1

SKALA:
1 : 100

DATA:

maj 2008