


Dane wczytano z pliku: G:\77\Dora7\Klonowa.txt

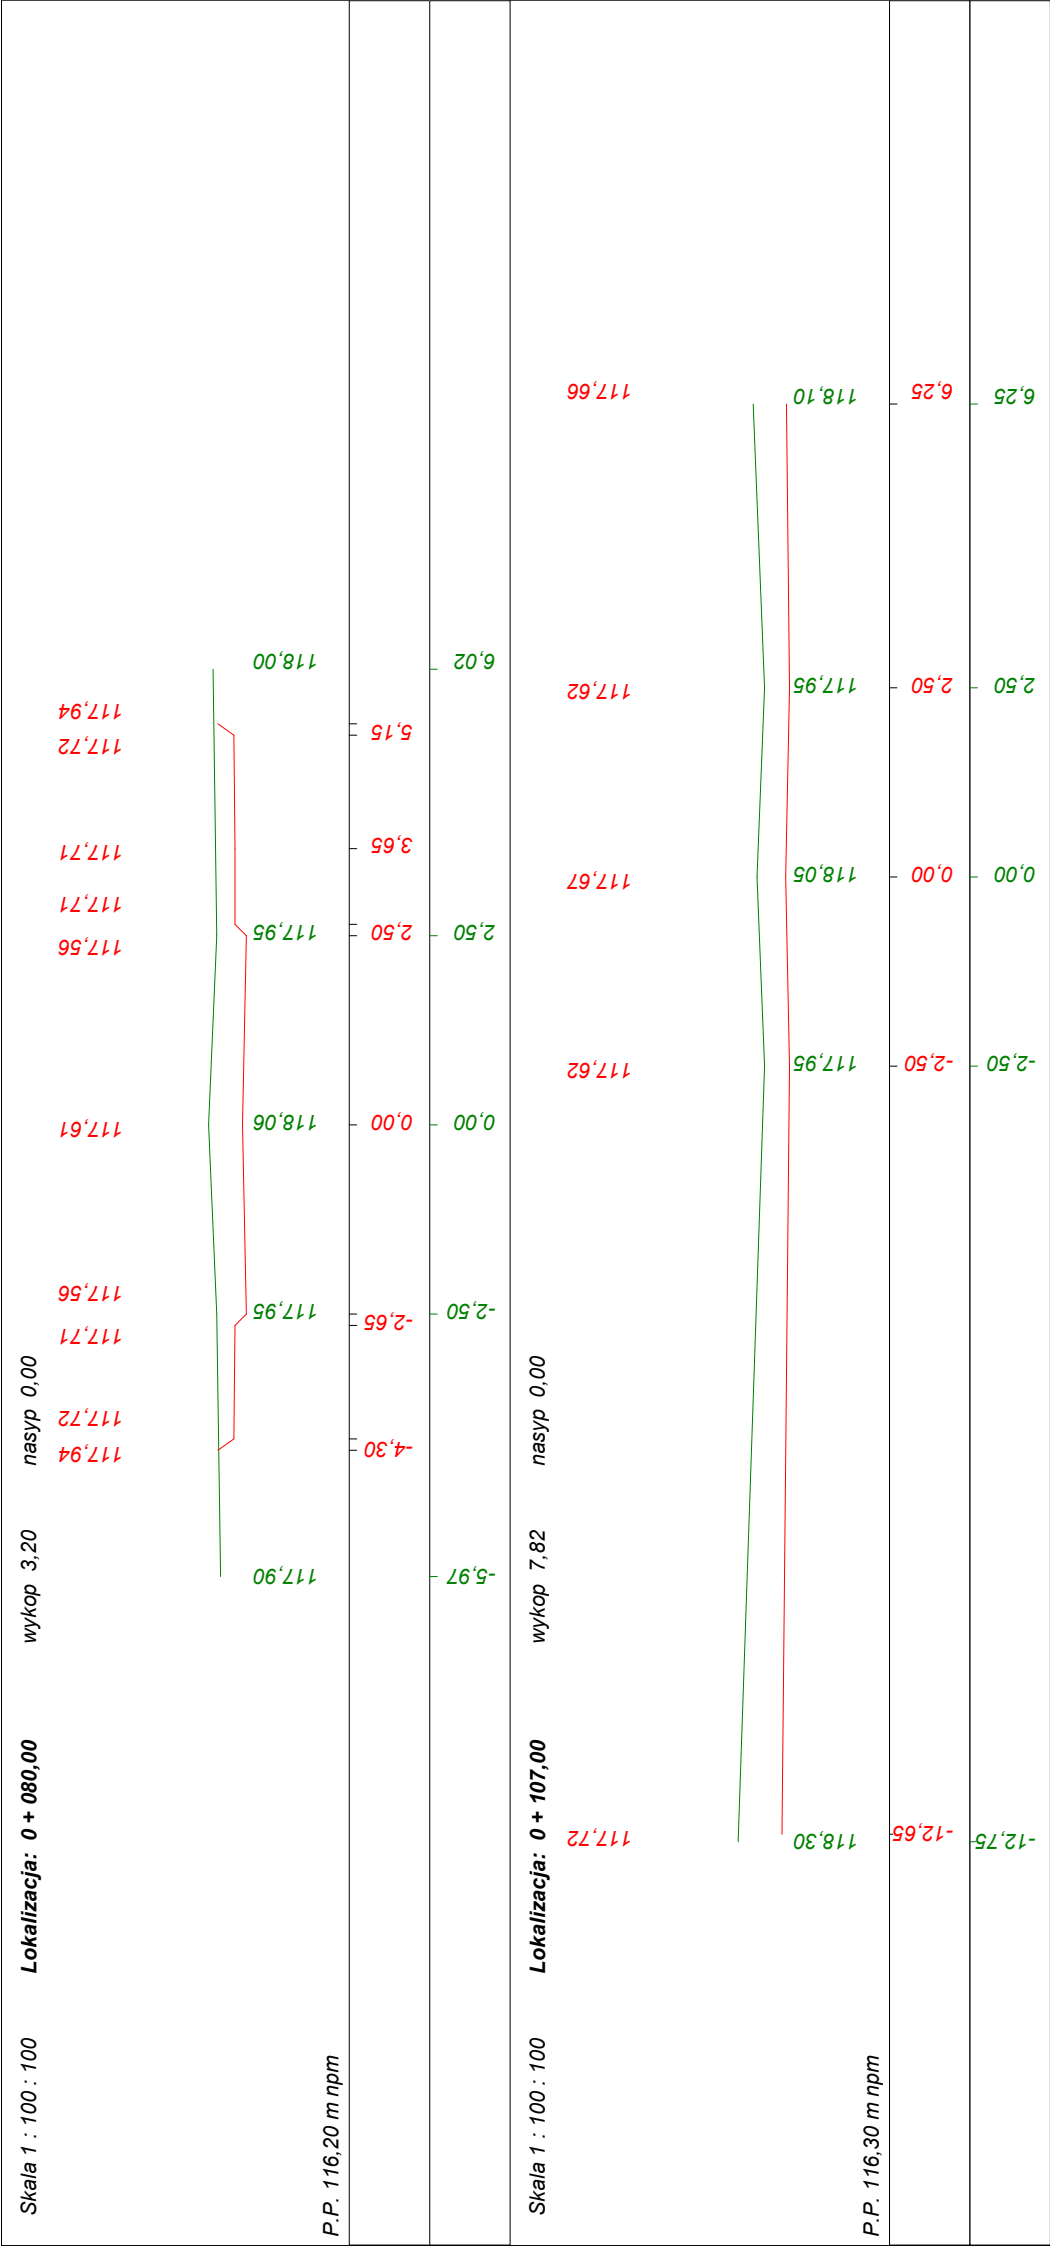

Wykonawca	Przedsiębiorstwo Inżynierii Komunalnej "PIK" - mgr inż. Krzysztof Bronisław Leniec, 12-200 Pisz, Maldanin 18A, tel. 508 265-750		
Inwestor	Gmina Pisz	Umowa	
Obiekt	Budowa ulicy Klonowej w Piesz		
Nazwa rysunku	Przekroje poprzeczne	Rysunek nr 3	
Opracował			Załączników
Projektował	mgr inż. Krzysztof Leniec	Uprawnienia SUW - 16/91	Skala 1:100:100
Sprawdził		Uprawnienia	Data 20.06.2009 r.