


Przekrój normalny jezdni w km 0+110

Skala 1:50

1923

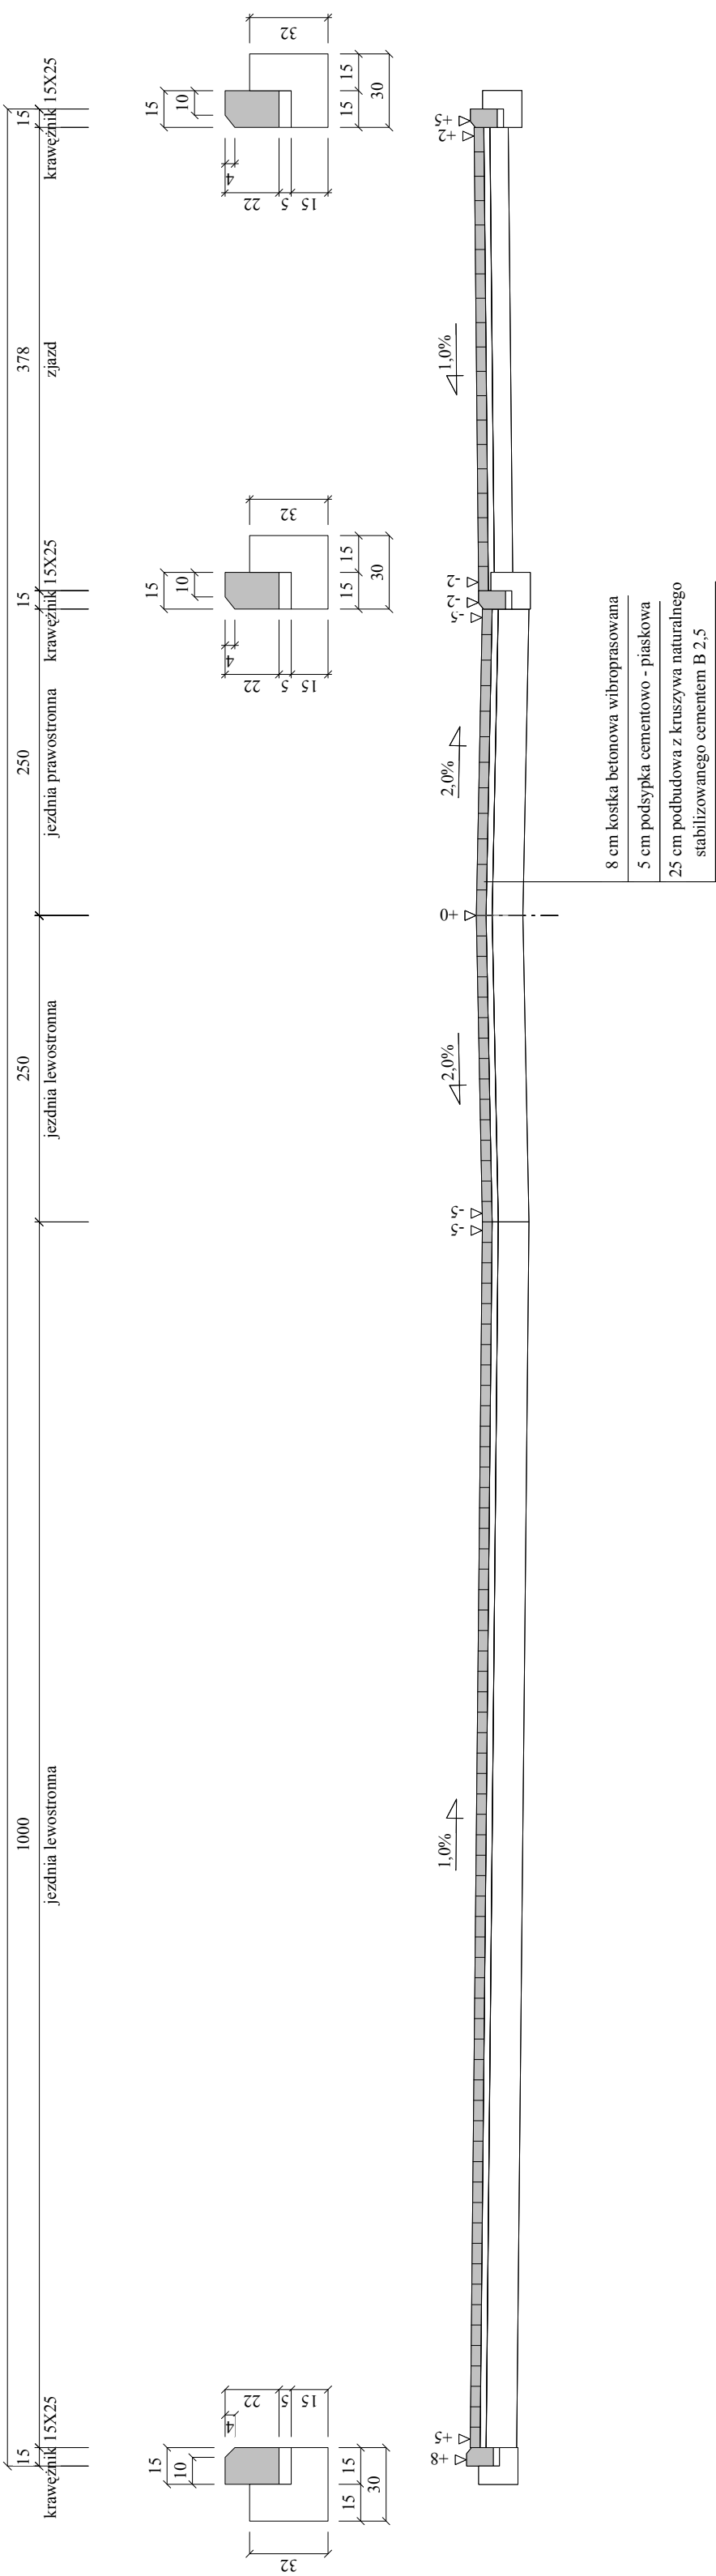

Wykonawca	Przedsiębiorstwo Inżynierii Komunalnej "PIK" - mgr inż. Krzysztof Bronisław Leniec, 12-200 Pisz, Mالدانin 18A, tel. 508 265-750		
Investor	GMINA PISZ	Umowa	
Obiekt	Budowa ulicy Jaśminowej w Pisz		
Nazwa rysunku	Przekrój normalny		Rysunek nr 3.2.
Opracował			Załączników 1
Projektował	mgr inż. Krzysztof Leniec	Uprawnienia SUW - 16/91	
Sprawdził		Uprawnienia	
		Data 22.06.2009 r.	