




PRZEKROJ PRZEZ NAWIERZCHNIĘ

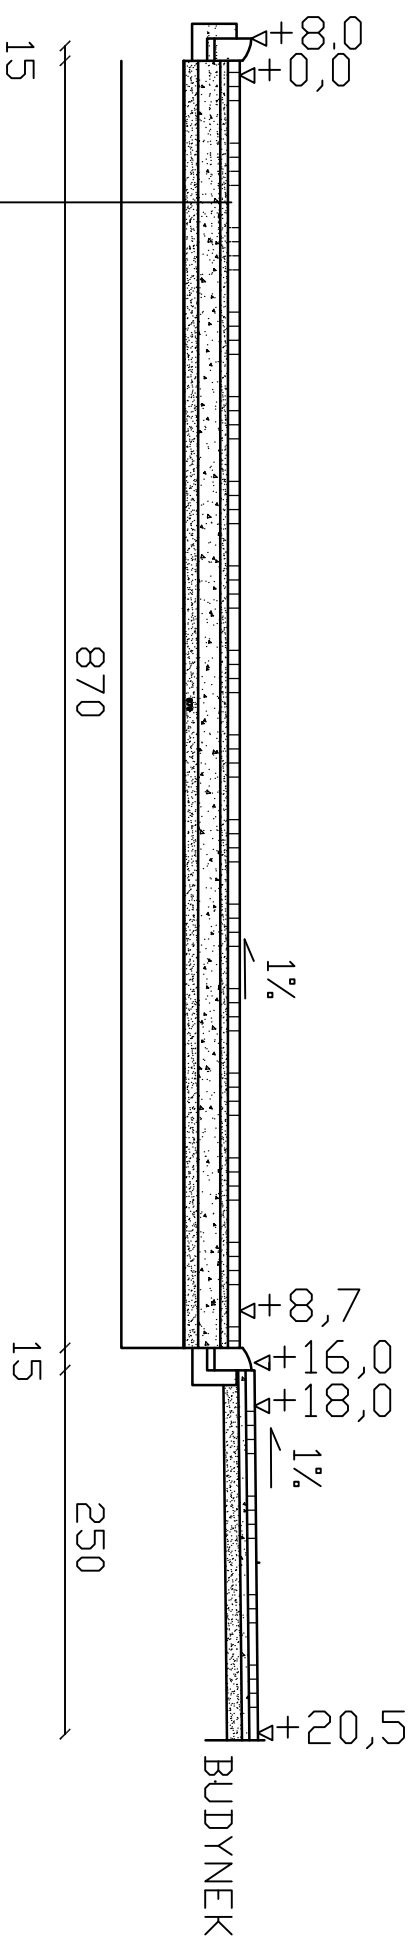

SKALA 1:1

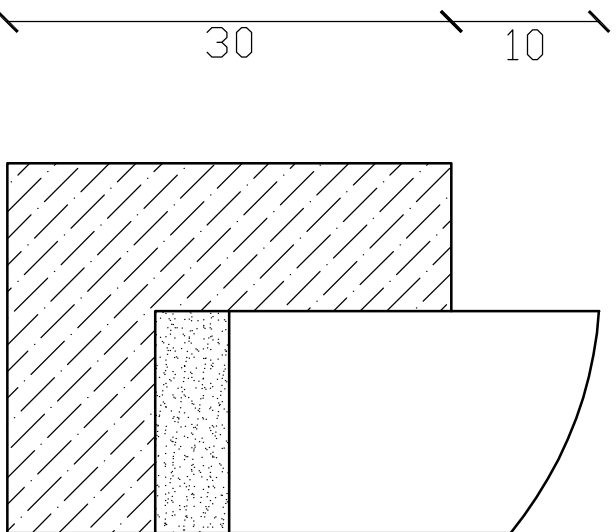

SKALA 1:1

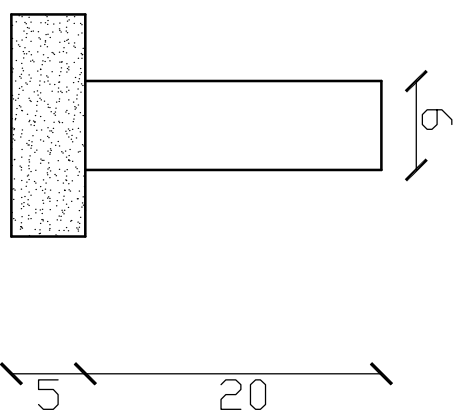

BIURO OBSŁUGI INWESTYCJI mgr inż. Michał Andrzejczyk biuro.andrzejczyk@wp.pl ; telefon: 517-149-157	
INWESTOR: ADRES:	GMINA PISZ ul. G. Gizewiusza 5, 12 - 200 Pisz
PROJEKT:	<i>Koncepcja remontu nawierzchni utwardzonych działek oznaczonych numerami geodezyjnymi 398/3 i 398/4 przy ul. Lipowej w Pisz</i>
Przekroje	
Skala: 1:50	
OPRACOWAŁ	inż. Michał Andrzejczyk
Data: 02.2010 r.	