
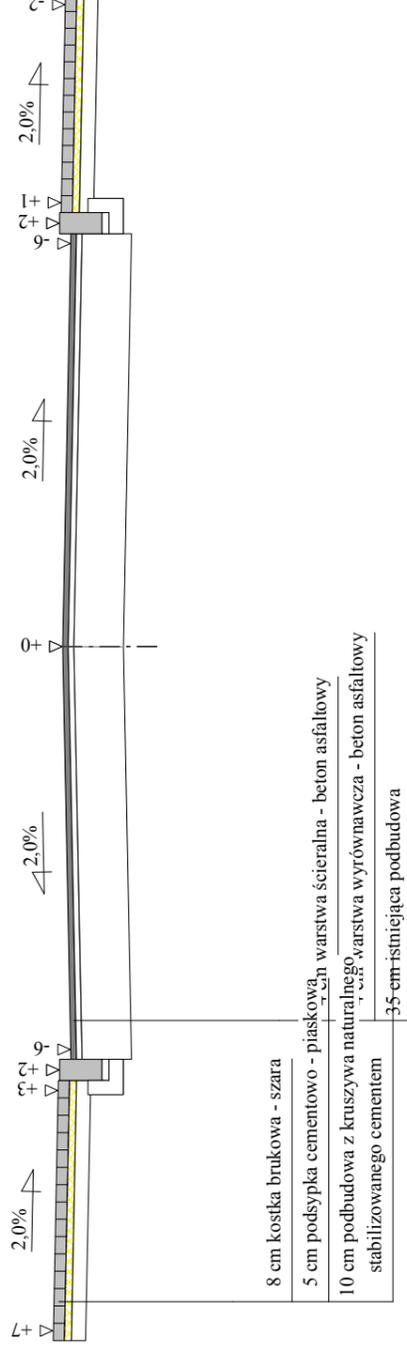
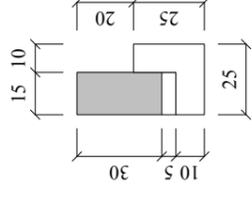
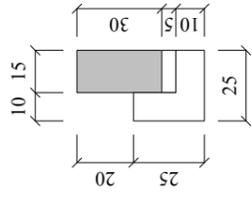


# Przekrój normalny - odcinek II jezdnie z chodnikami

Skala 1:50

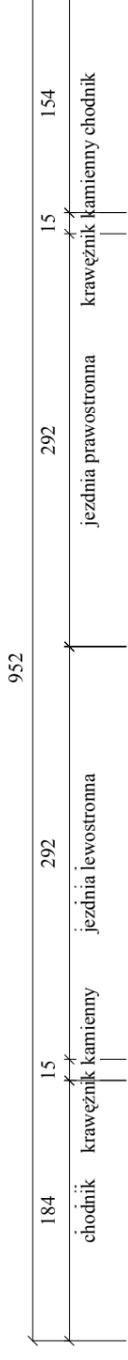

Wykonawca	Przedsiębiorstwo Inżynierii Komunalnej "PIK" - mgr inż. Krzysztof Bronisław Leniec, 12-200 Pisz, Mالدانين 18A, tel. 508 265-750		
Inwestor	GMINA PISZ		
Obiekt	Remont chodników i nawierzchni ulicy 1 Maja w Pisz		
Nazwa rysunku	Przekrój normalny		Rysunek nr 3
Opracował	mgr inż. Krzysztof Leniec		Załącznik
Projektował	mgr inż. Krzysztof Leniec		Skala 1:50
Sprawił	Uprawnienia		Data 19.02.2010 r.