


Objekt: Remont nawierzchni wraz z zagospodarowaniem terenu na osiedlu pomiędzy ul. M. Konopnickiej i ul. Czerniewskiego w Piszu	P.P. 112,00 m npm	
	RODZAJ NAWIERZCHNI	
	RÓŻNICE RZĘDNYCH (Zn-Zt)	
	RZĘDNE NIWELETY (Zn)	
	SPADKI I ŁUKI PIONOWE	
Kąty γ (grady) Początki i końce krzywych przejściowych oraz łuków (odległość rzędna)	RZĘDNE TERENU (Zt)	
	PROSTE I ŁUKI POZIOME	
	PIKIETAŻ	
	ODLEGŁOŚCI (Y)	
	0+000	

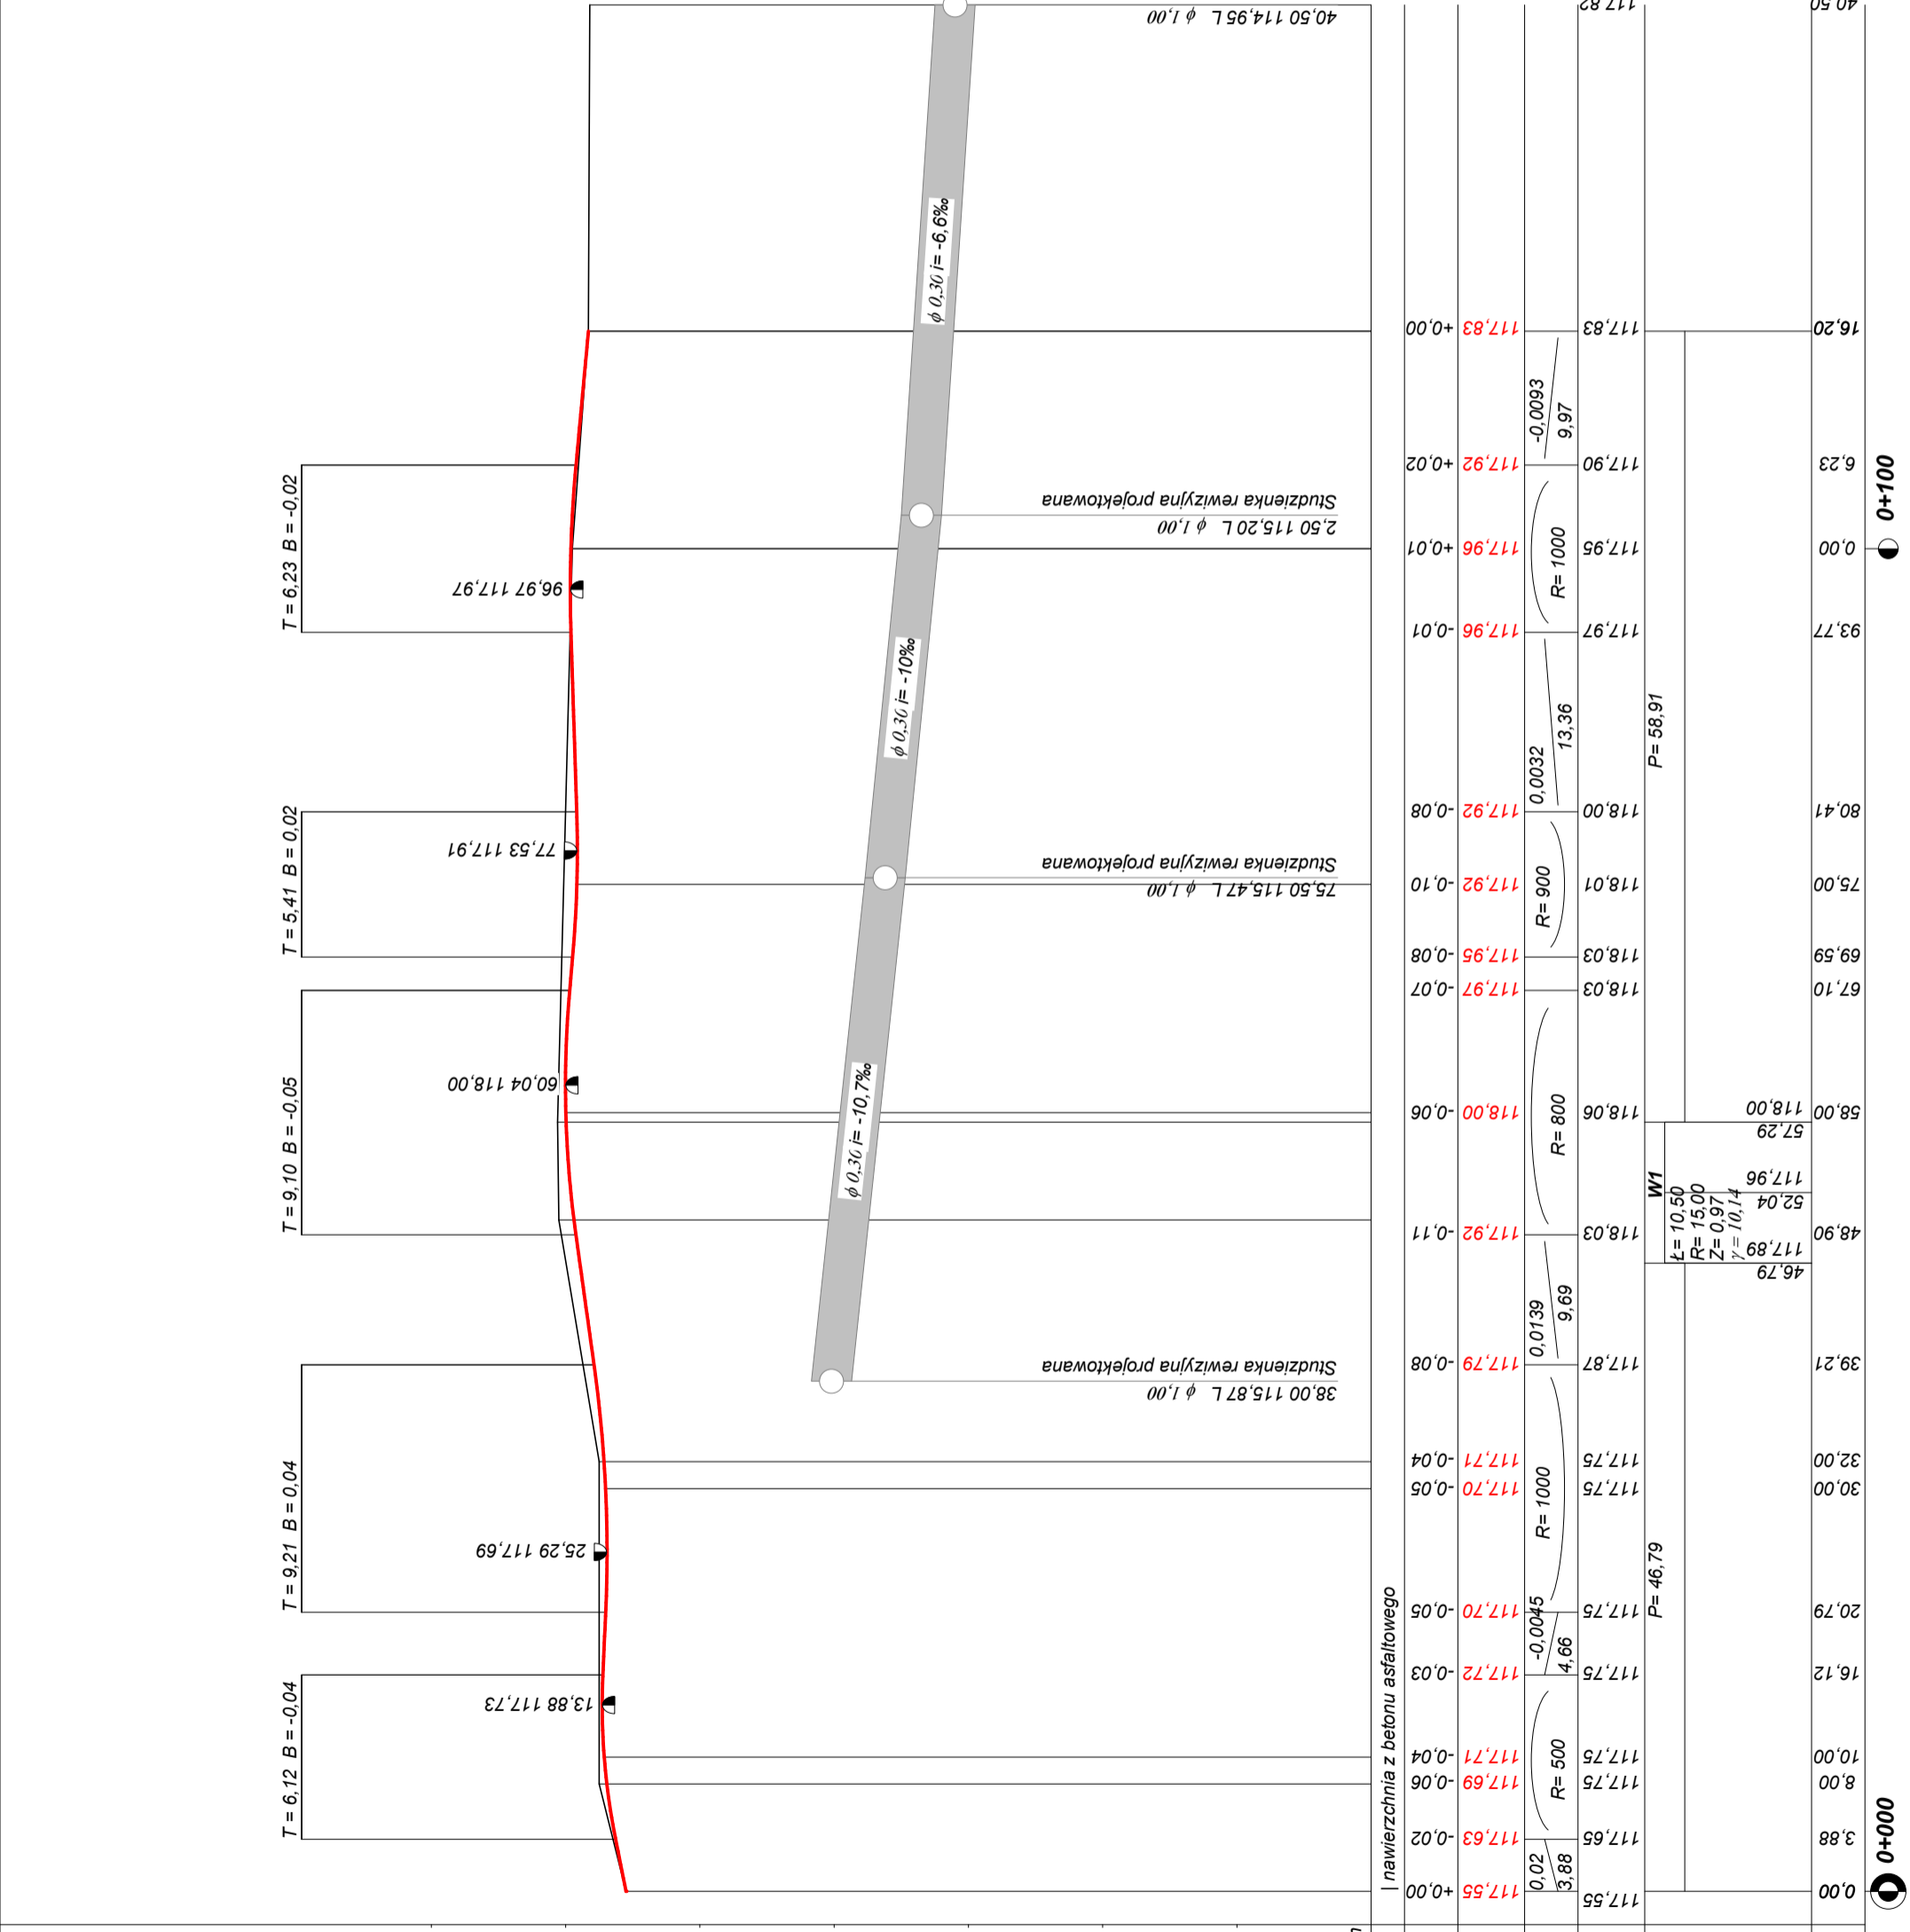

Wykonawca	Przedsiębiorstwo Inżynierii Komunalnej "PIK" - mgr inż. Krzysztof Bronisław Leniec, 12-200 Pisz, Mالدانin 18A, tel. 508 265-750	
Investor	GMINA W PISZU	Umowa
Objekt	Remont nawierzchni wraz z zagospodarowaniem terenu na osiedlu pomiędzy ul. M. Konopnickiej i ul. Czerniewskiego w Piszu	
Nazwa rysunku	Przekrój podłużny odcinek nr 3	Rysunek nr 2
Opracował	mgr inż. Krzysztof Leniec	
Projektował	mgr inż. Krzysztof Leniec	
Sprawdził	Janusz Zabłłowicz	
	SUW - 16/91	
	SUW/52/81	
		Data 30.11.2009 r.