


Przekrój normalny w km 0+034

Skala 1:25

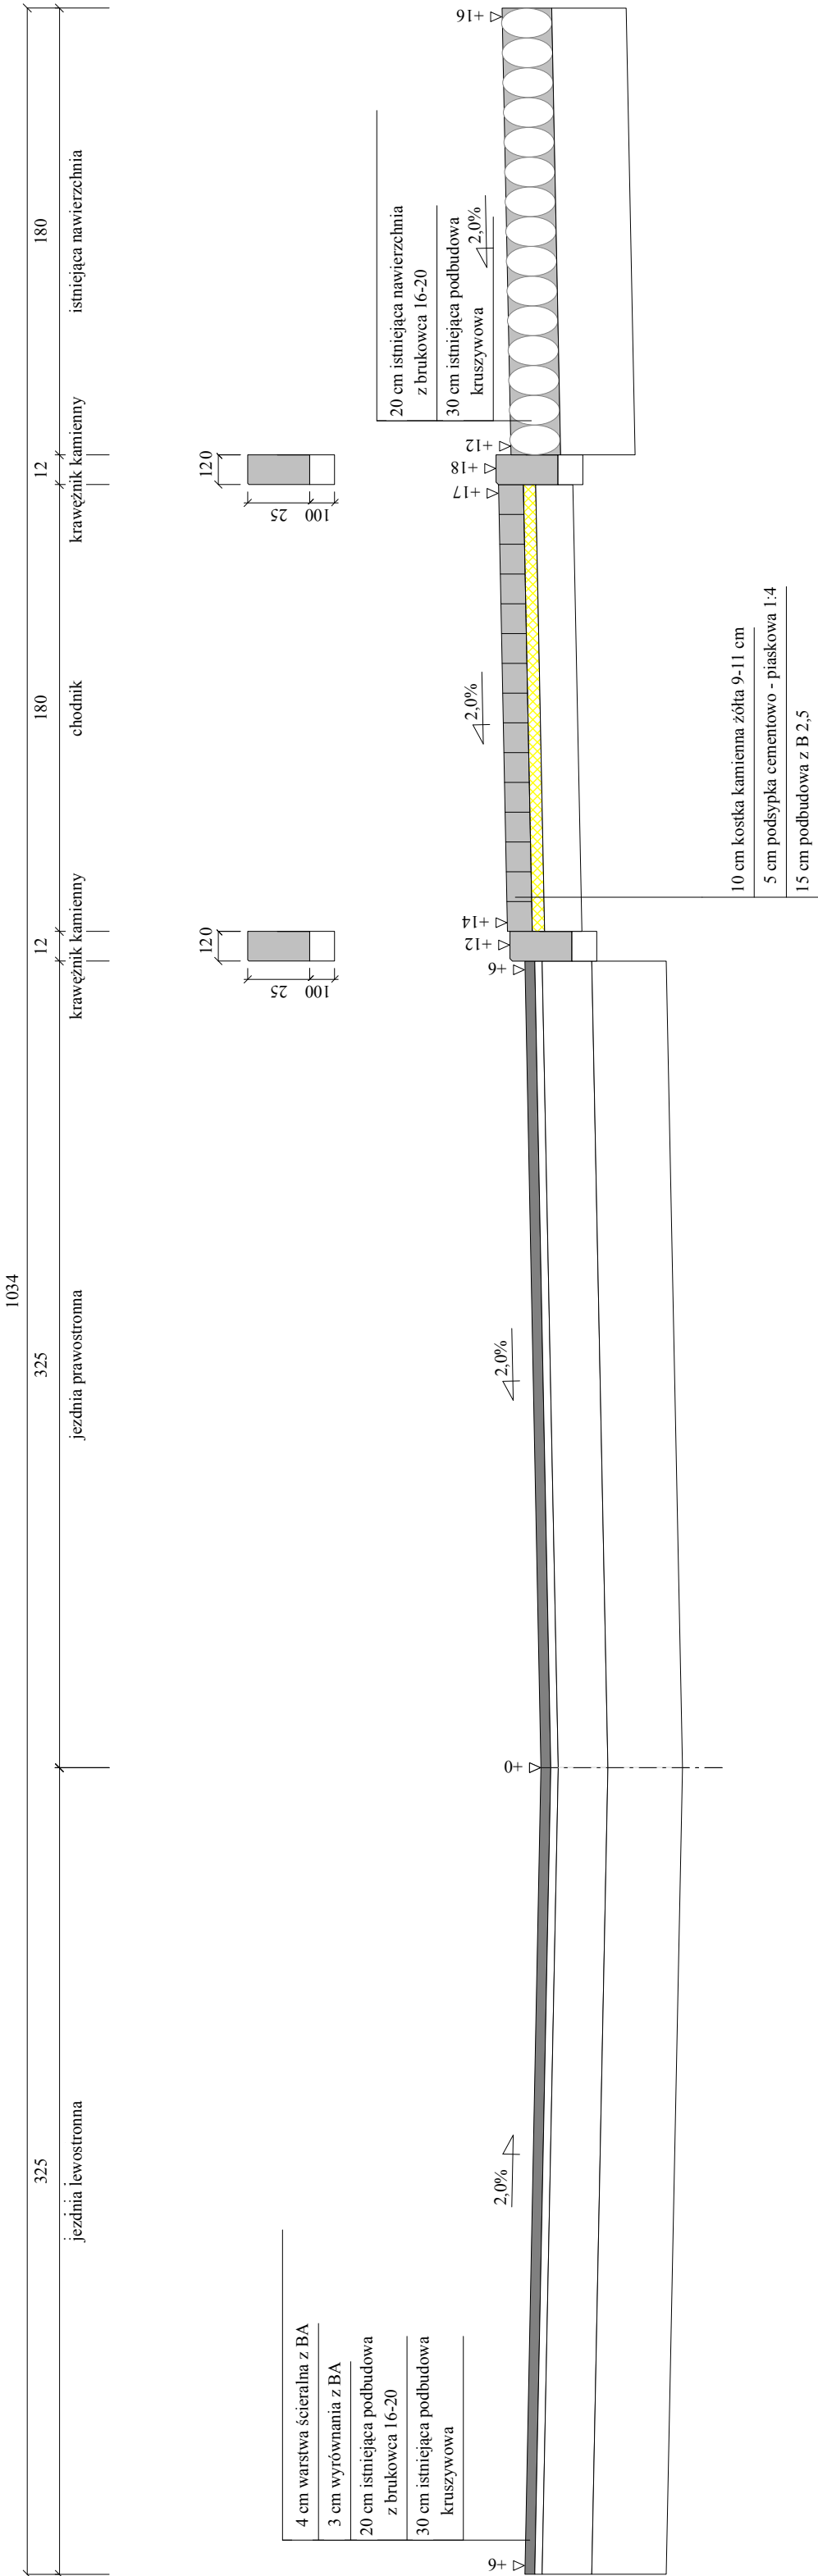

Wykonawca	Przedsiębiorstwo Inżynierii Komunalnej "PIK" - mgr inż. Krzysztof Bronisław Leniec, 12-200 Pisz, Mالدانin 18A, tel. 508 265-750	
Inwestor	GMINA PISZ	Umowa
Obiekt	Remont nawierzchni drogi gminnej w Pisz na działce nr 350/27	
Nazwa rysunku	Przekrój normalny	Rysunek nr 3
Opracował	Załączników	
Projektował	mgr inż. Krzysztof Leniec	Uprawnienia SUW - 16/91
Sprawdził		Uprawnienia
		Skala 1:25
		Data 04.05.2010 r.