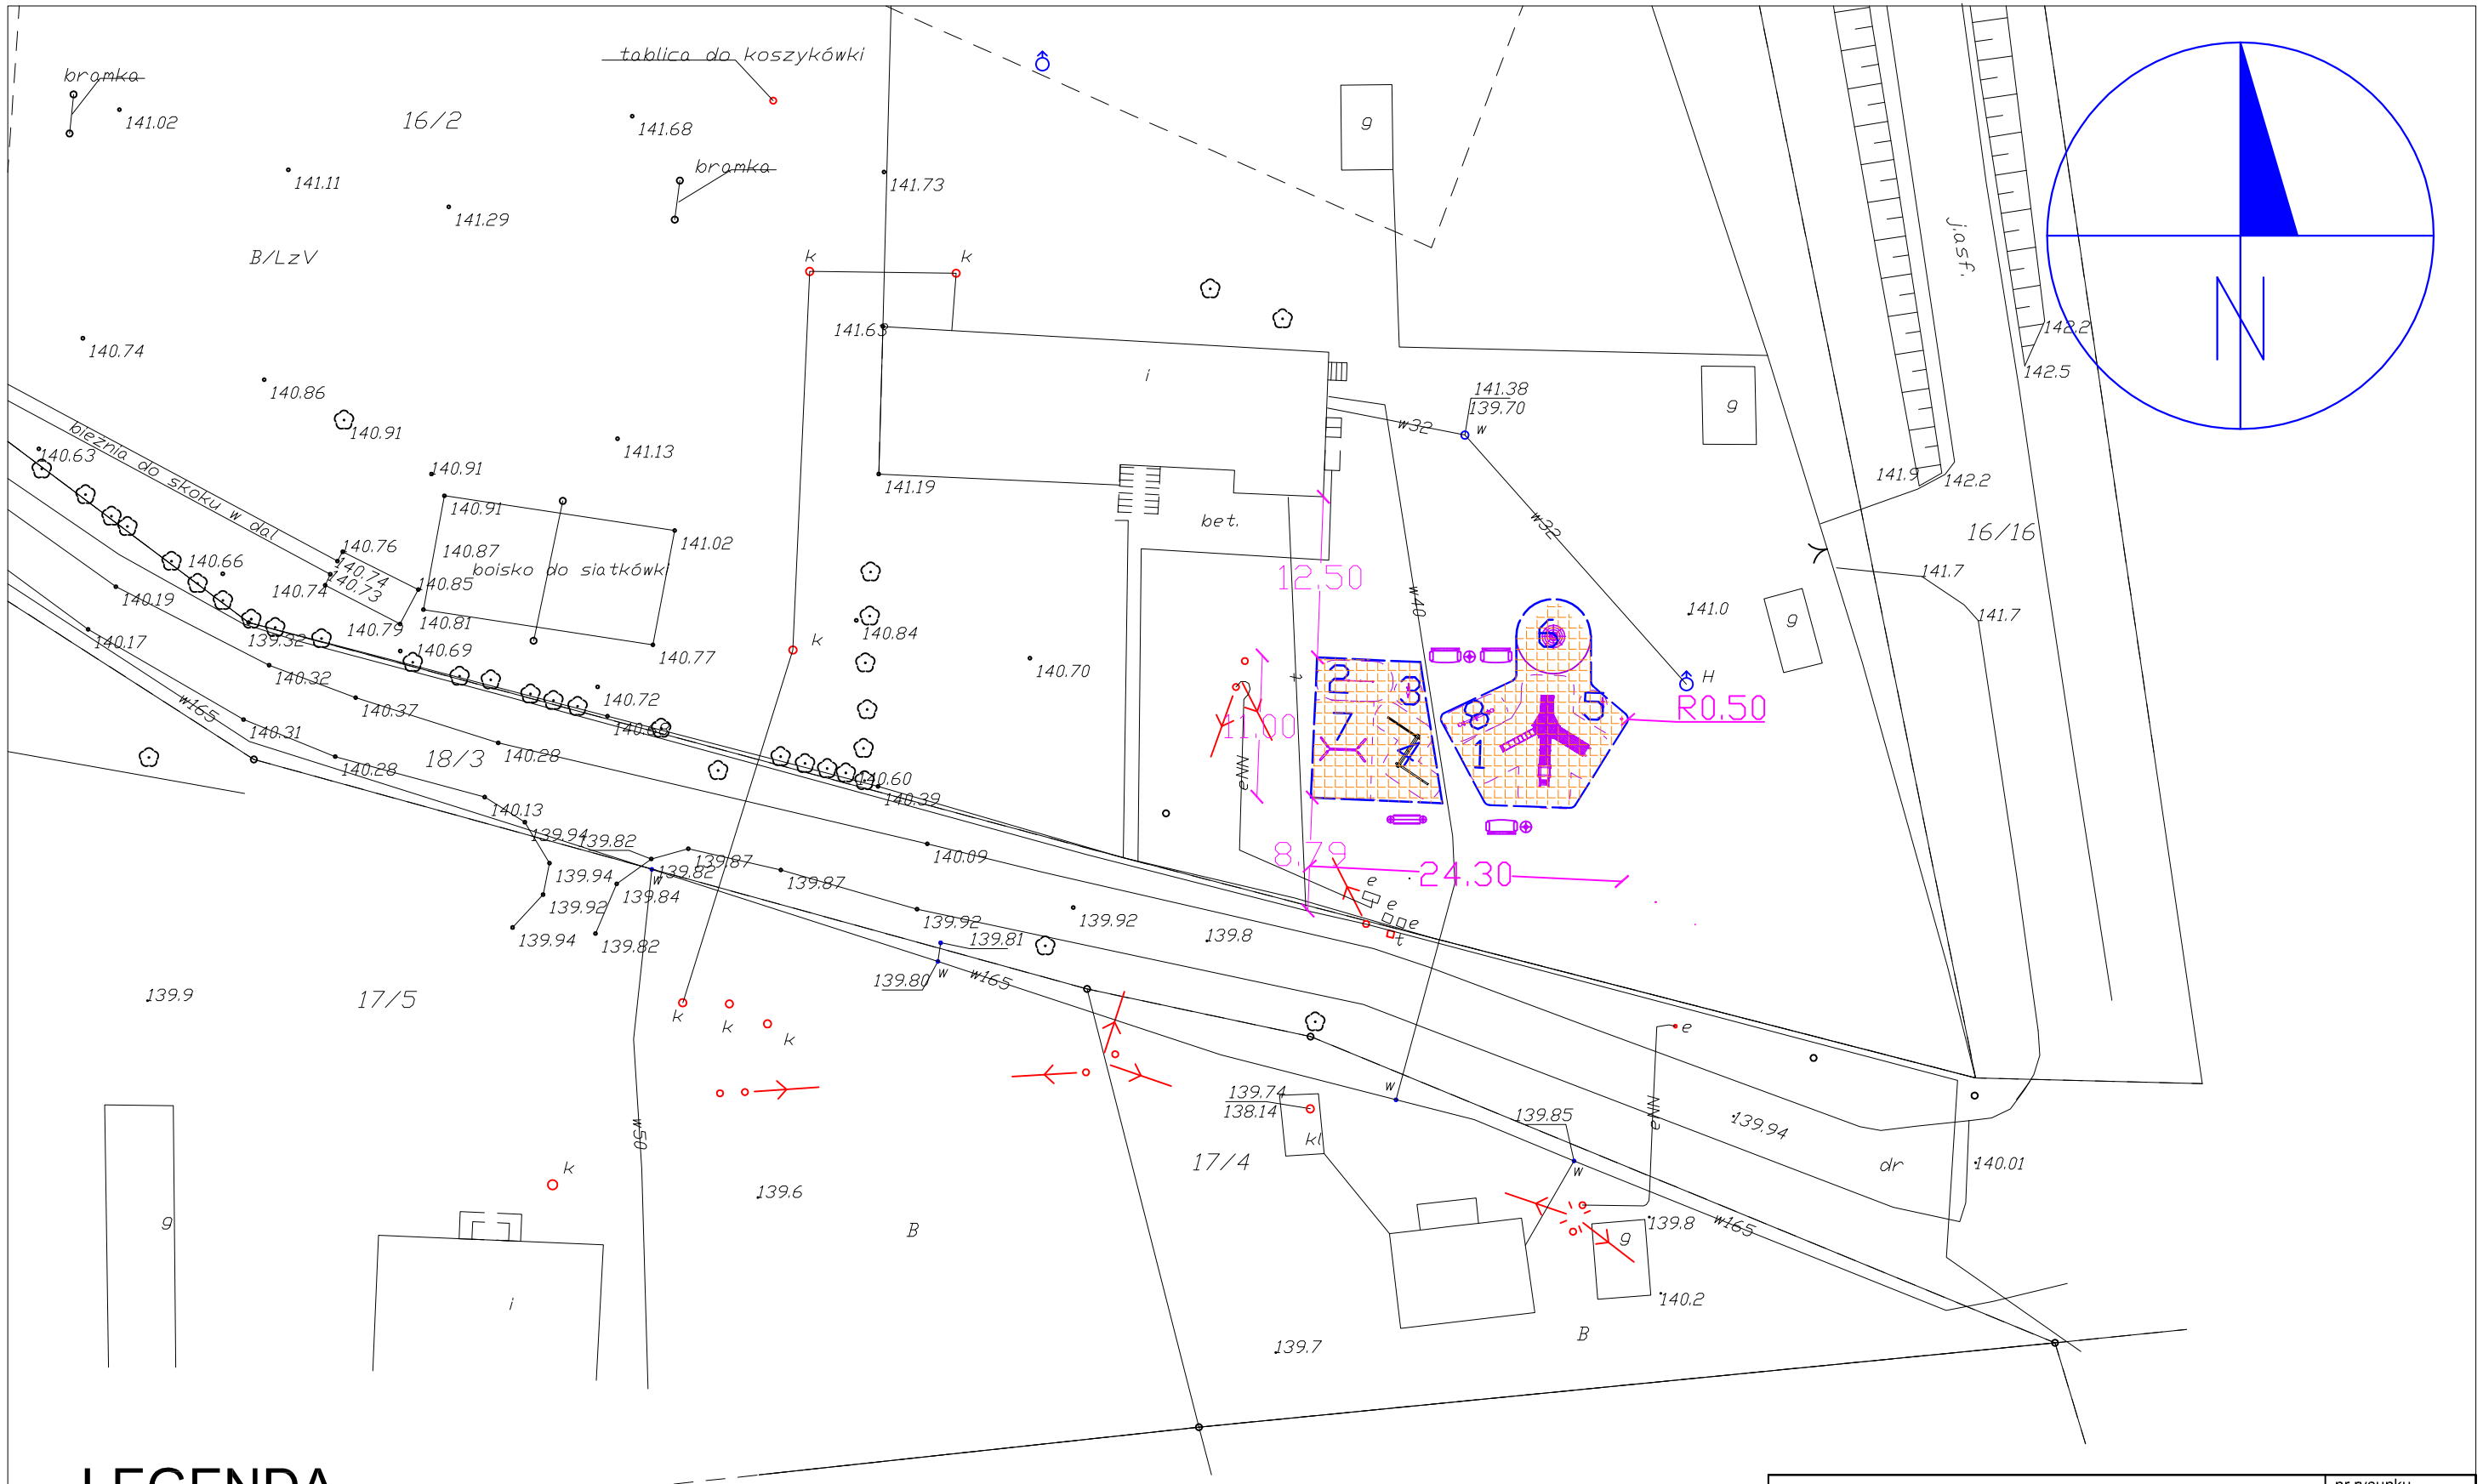

LEGENDA

1 - Wieża

2 - Drążek gimn. potrójny

3 - Żyrafka

4 - Równoważnia łamana

5 - Konik

6 - Linarium

7 - Huśtawka podwójna

8 - Huśtawka ważka na sprężynie

- Tablica informacyjna

- Ławka

- Kosz na śmieci

- nawierzchnia bezpieczna grubość 8 cm

BIURO OBSŁUGI INWESTYCJI mgr inż. Michał Andrzejczyk ul. Wojska Polskiego 82/14, 12-200 PISZ, tel. 517149157					nr rysunku A1
inwestor: Gmina Pisz ul. Gizewiusza 5, 12-200 Pisz					
projekt: Plac zabaw "RADOSNA SZKOŁA" w Liskach					stadium: PROJ. BUDOWLANY
					branża: ARCHITEKTURA
nazwa rys: ZAGOSPODAROWANIE TERENU					skala 1:500
stanowisko	imię i nazwisko	specjalność	nr uprawnień	podpis	data
projektant:	mgr inż. Grzegorz Witkowski	architektura	upr.169/91/Ol		czerwiec - 10
opracował:	inż. Michał Andrzejczyk				