

LEGENDA:

- projektowana studnia SK-1
- ▤ studnia SK-2 do demontażu
- istniejący słupek kablowy
- projektowana rura HDPEØ110/6,3
- istniejący kabel telekomunikacyjny
- - - projektowany kabel telekomunikacyjny

P I K		PRZEDSIĘBIORSTWO INŻYNIERII KOMUNALNEJ 12-200 Pisz, Mالدانin 18A
Inwestor:	GMINA PISZ 12-200 PISZ UL. GIZEWIUSZA 5	Obiekt: BUDOWA ULICY DOJAZDOWEJ DO PAWILONÓW HANDLOWYCH PRZY ULICY KOŚCIUSZKI W PISZU
Projektant:	Arkadiusz Wiszniewski	Stadium: PROJEKT PRZEBUDOWY INFRASTRUKTURY TELEKOMUNIKACYJNEJ
Asystent projektanta:	Piotr Jarymek	Podpis:
Data: marzec 2009 r.	Skala: 1:500	Podpis:
		Rysunek: 1

MAPA DO CELÓW PROJEKTOWCH
skala 1 : 500

woj. warmińsko – mazurskie
pow.: piski
miasto: Pisz 2 ul. Kościuszki

L.k.s.zam. 18900/9/2009
KERG 16-155/2009

Pisz, dn. 18.02.2009 r.

wykonał: Cezary Stypułkowski

BIURO GEODEZJI
Cezary Stypułkowski
12-200 Pisz, ul. Gdańska 48
tel. 0503 019 765
NIP 849-120-19-00 REGON 280203401

Geodeta Uprawniony
inż. Cezary Stypułkowski
Św. n. 8900
12-200 PISZ, ul. Gdańska 48
tel. kom. 0/584-01-97-65

**STAROSTWO POWIATOWE
W PISZU**



W obszarze oznaczonym linią dokonano aktualizacji
treści mapy zasadniczej. Dokumenty z planu urbanistycznego
przyjęto do zasobu powiatowego w dniu 2009-03-06
i zarejestrowano pod nr 16034-155/2009
Niniejsza mapa może służyć do celów projektowych.
Projektowane obiekty budowlane wymagają pozwolenia na budowę
podlegają wytyczeniu i inwentaryzacji powykonawczej przez
jednostki uprawnione do wykonywania prac geodezyjnych.
2009-03-06
(nieprowokuj i data)

**STAROSTWO POWIATOWE
W PISZU**

Zagospodarowania Przestrzennego
i Budownictwa
Przebieganie, mapowizualizacja i wytyczenie najbliższego
dokumentu wymaga zaopiniowania o którym mowa w art. 18
ustawy z dnia 17 maja 1989 r. - Prawo geodezyjne i kartograficzne
(Dz. U. z 2005 r. Nr 240, poz. 2027 z późn. zm.)
2009-03-06
(nieprowokuj i data)

zakres opracowania
mapa aktualna na dzień 18.02.2009 r.

szkic orientacyjny
skala 1 : 13000

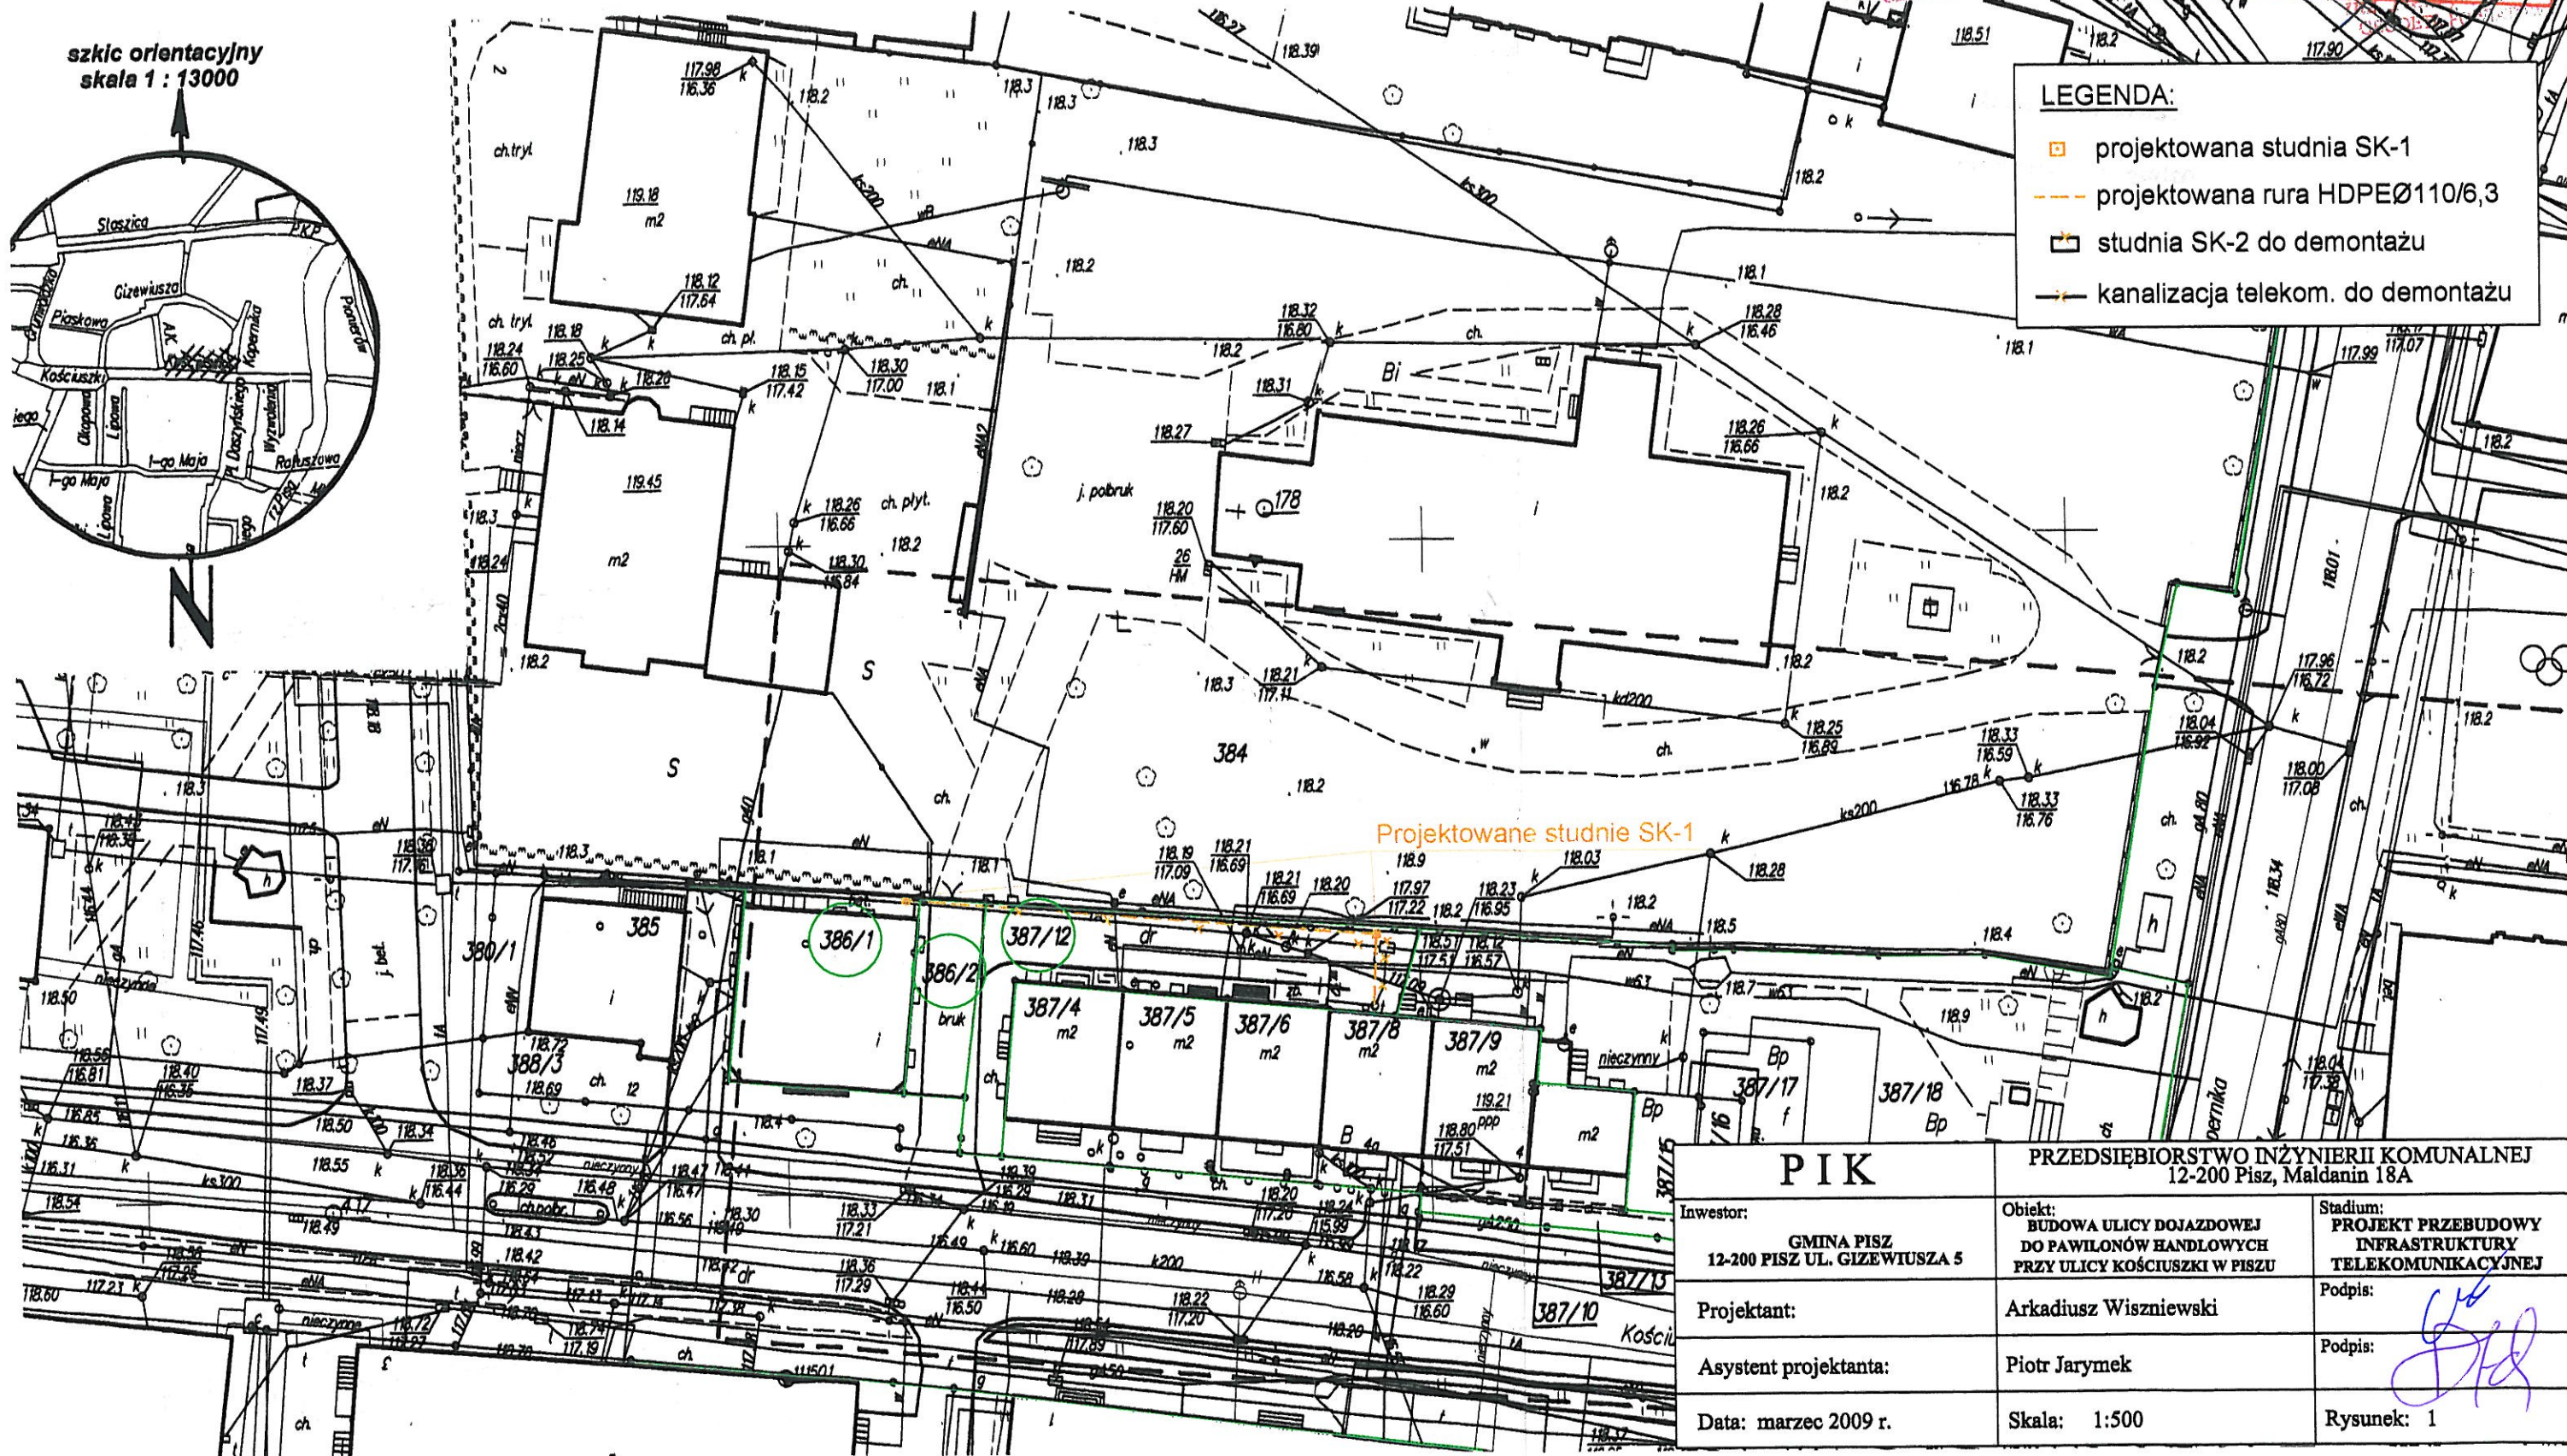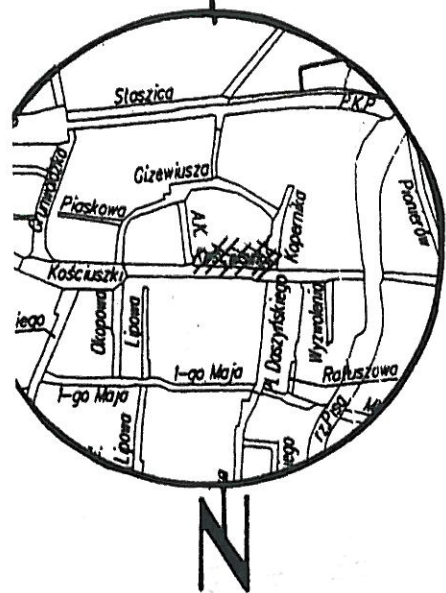

PIK		PRZEDSIĘBIORSTWO INŻYNIERII KOMUNALNEJ 12-200 Pisz, Małdanin 18A
Inwestor:	GMINA PISZ 12-200 PISZ UL. GIZEWIUSZA 5	Obiekt: BUDOWA ULICY DOJAZDOWEJ DO PAWILONÓW HANDLOWYCH PRZY ULICY KOŚCIUSZKI W PISZU
Projektant:	Arkadiusz Wiszniewski	Stadium: PROJEKT PRZEBUDOWY INFRASTRUKTURY TELEKOMUNIKACYJNEJ
Asystent projektanta:	Piotr Jarymek	Podpis:
Data: marzec 2009 r.	Skala: 1:500	Podpis:
		Rysunek: 1