


# Przekrój normalny chodnika

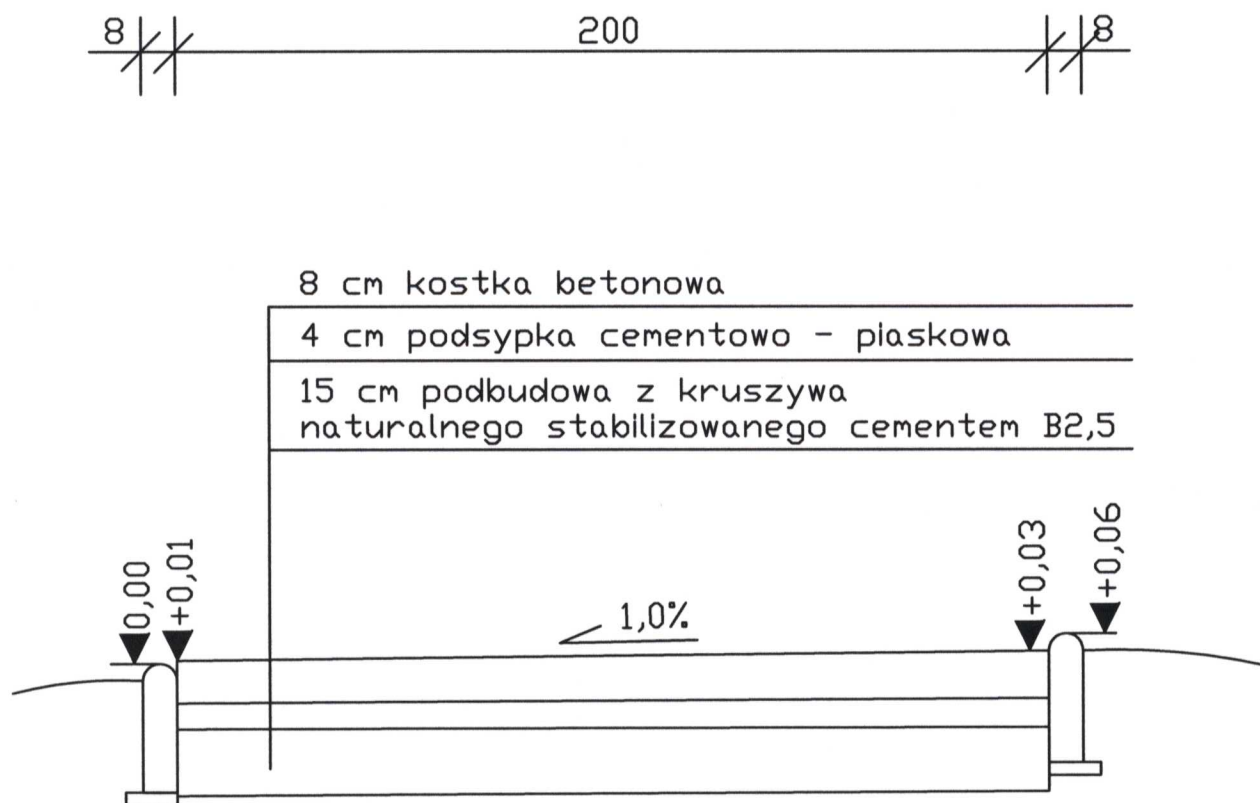

<b>PIK</b>		PRZEDSIĘBIORSTWO INŻYNIERII KOMUNALNEJ 12-200 Pisz, Małdanin 18A	
INWESTOR: Gmina Pisz ul. Gizewiusza 5 12 - 200 Pisz		OBIEKT: Remont nawierzchni drogi gminnej na dz. o nr geod. 26/17 w m. Wiartel	STADIUM: Projekt budowlano-wykonawczy
Nazwa rysunku		Przekrój poprzeczny chodnika	Nr rys. 5
Projektant:	mgr inż. Krzysztof Leniec		upr. proj. Nr SUW-16/91
Asystent Projektanta:	mgr inż. Paweł Wysocki		<i>W. Wysocki</i>
Branża:	Drogowa	Skala 1:50	Data: lipiec 2010 r.