


DETAL OPARCIA PŁATWI  
WISTNIEJĄCEJ ŚCIANIE

Końcówkę belki zabezpieczyć papą

Otwór wypełnić zaprawą cementową

Podlewka z betonu B-20

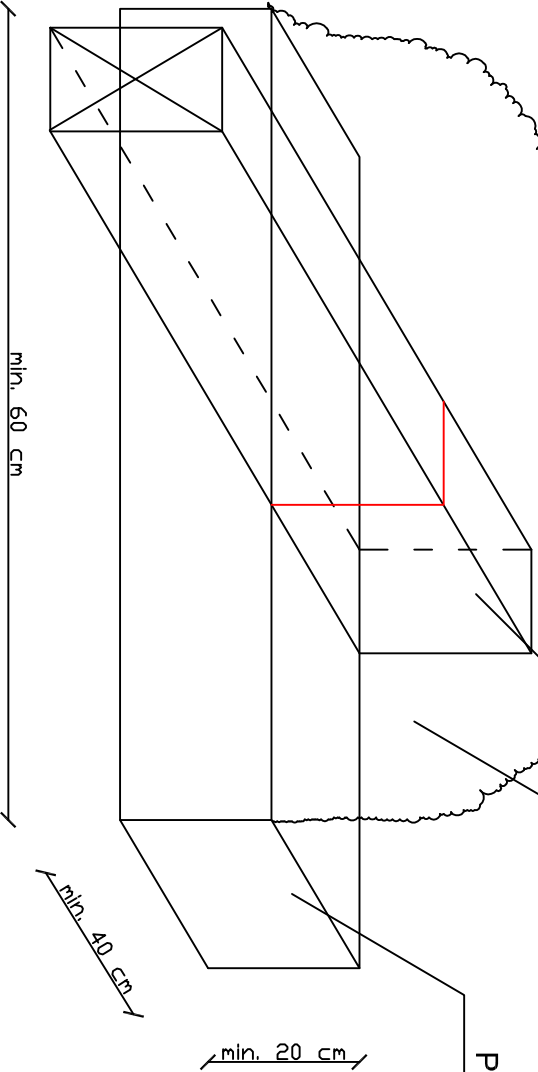

1	Błacha PLANNJA Emka aluminium kolor zielony
	Łaty drewniane impregnowane
	Krokwie 8 x 16cm
	Łaty drewniane impregnowane
	Błacha PLANNJA Emka aluminium kolor zielony

nr rysunku			BIURO OBSŁUGI INWESTYCJI mgr inż. Michał Andrzejczyk ul. Wojska Polskiego 82/14, 12-200 Pisz, tel. 517149157	
B5			inwestor: GMINA PISZ adres: ul. Giszewiusza 5, 12-200 Pisz	
projekt: Budowa zadaszzenia nad wejściem głównym do budynku Gimnazjum Nr 1 w Pisz			stadium: PROJEKT WYKONAWCZY branża: BUDOWLANA	
nazwa rys: WIDOK ELEMENT. KONSKRUKCJI DACHU			skala: 1:50	
Stanowisko	Inię i nazwisko	podpis	data	
PROJEKTANT:	Edward Łotowski		06.2010	
OPRACOWAŁ:	inż. Michał Andrzejczyk			