


Przekrój normalny chodnika

8/8 dla szer. 200

8 cm kostka betonowa
4 cm podsypka cementowo – piaskowa
15 cm podbudowa z kruszywa naturalnego stabilizowanego cementem B2,5

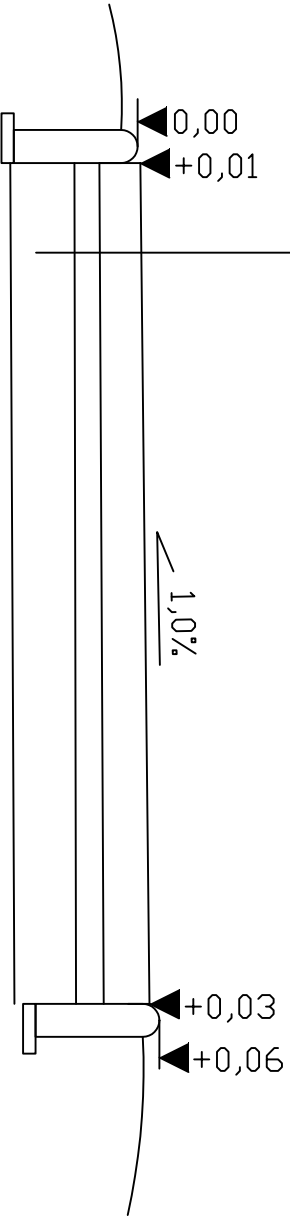

PIK	PRZEDSIĘBIORSTWO INŻYNIERII KOMUNALNEJ 12-200 Pisz, Młodniń 18A		
INWESTOR: Gmina Pisz ul. Giszewiusza 5 12 - 200 Pisz	OBIEKT: Remont nawierzchni chodników przy ul. Wojska Polskiego w Pisz	STADIUM: Projekt budowlano-wykonawczy	
Nazwa rysunku	Przekrój poprzeczny	Nrys. 2	
Projektant:	mgr inż. Krzysztof Leniec	upr. proj. Nr SUW-16/91	
Asystent Projektanta:	mgr inż. Paweł Wysocki		
Branża:	Drogowa	Skala 1:50	Data: czerwiec 2010 r.