



# Przekrój normalny chodnika

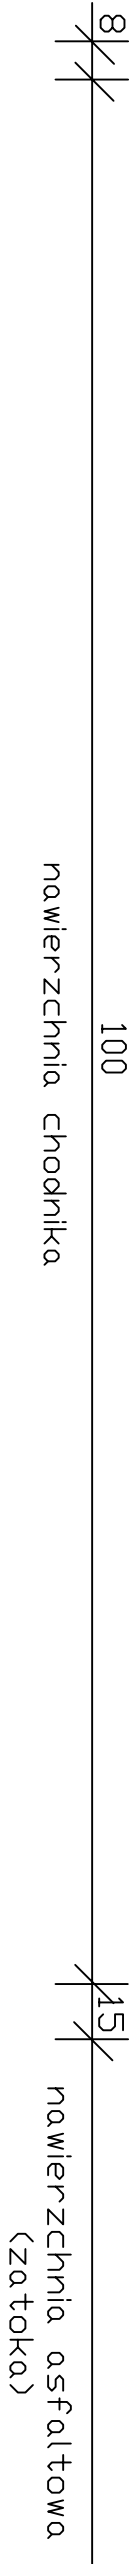

Szczegół A


8 cm kostka betonowa
4 cm podsypka cementowo - piaskowa
15 cm podbudowa z kruszywa naturalnego stab. cementem B 2,5

Szczegół B

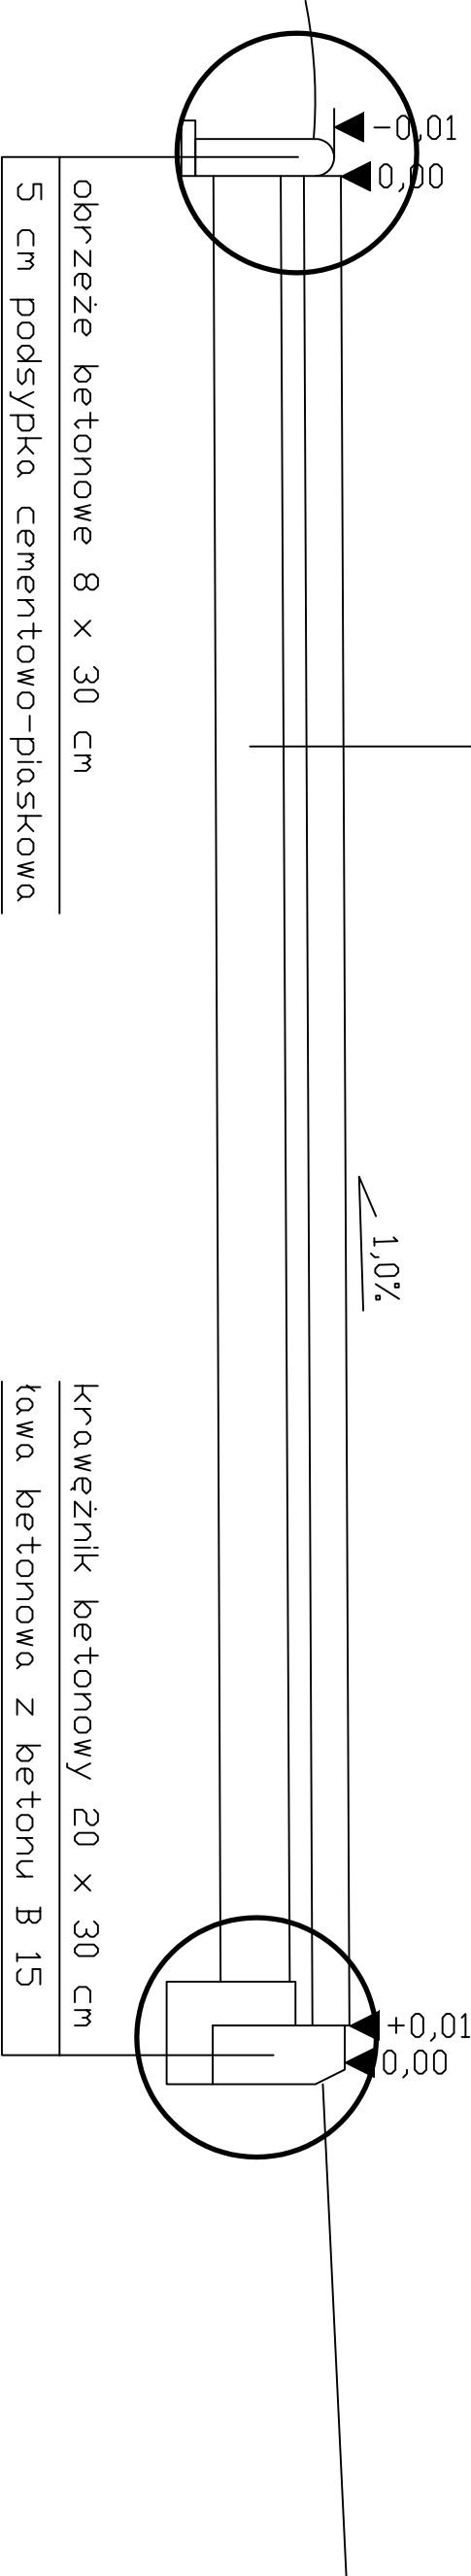

Szczegół A

Szczegół B

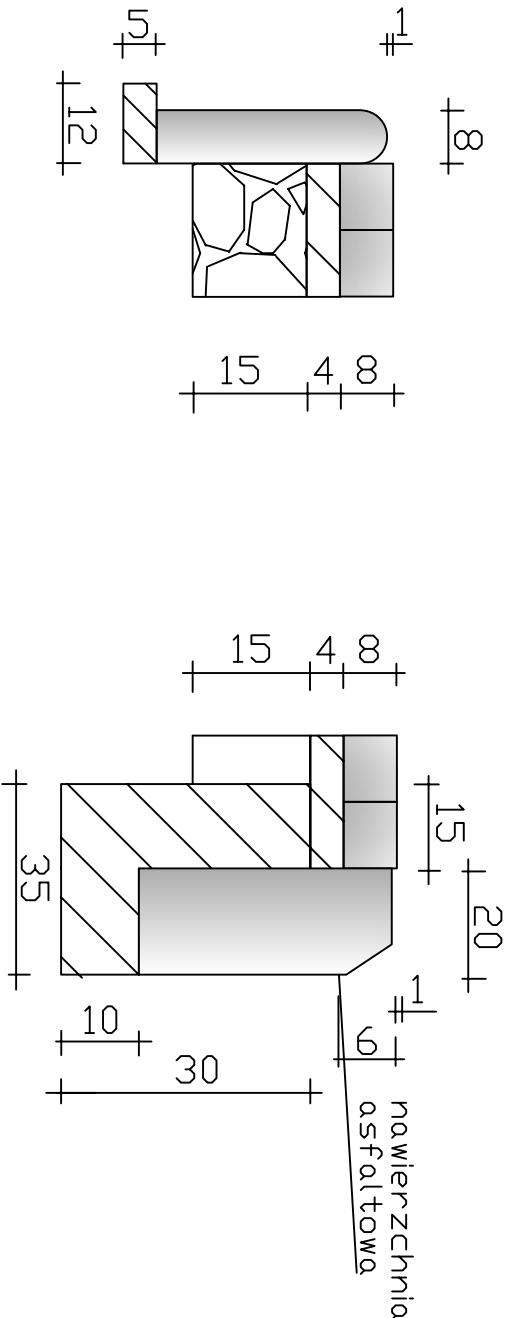

P I K		PRZEDSIĘBIORSTWO INŻYNIERII KOMUNALNEJ		
INWESTOR: Gmina Pisz ul. Giszewiusza 5 12 - 200 Pisz		OBJEKT: 12-200 Pisz, Małdamin 18A		
Nazwa rysunku		Remont nawierzchni chodników przy ul. Wojska Polskiego w Pisz		
Projektant:		mgr inż. Krzysztof Ileniec		STADIUM: Projekt budowlano-wykonawczy
Asystent Projektanta:		mgr inż. Paweł Wysocki		upr. proj. Nr SUW-16/91
Branża:		Drogowa	Skala 1:50	Data: czerwiec 2010 r.