
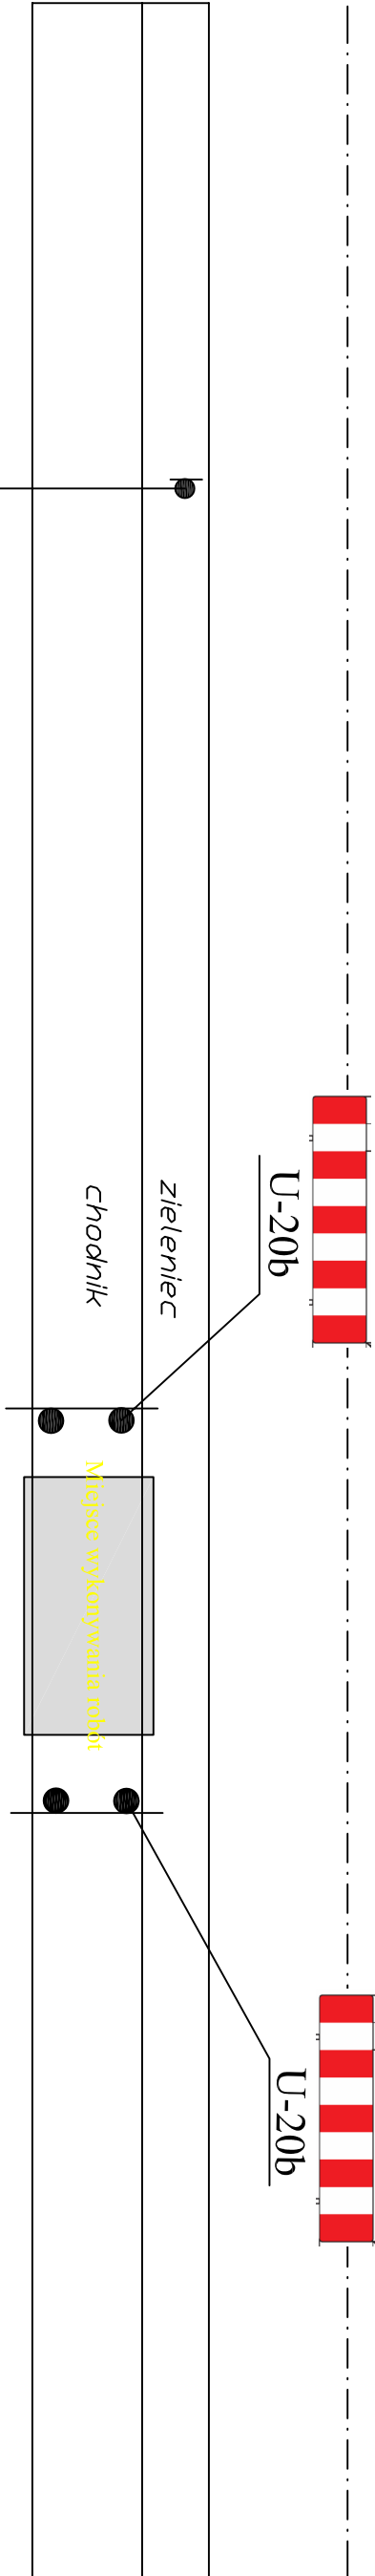


# Tymczasowa organizacja ruchu

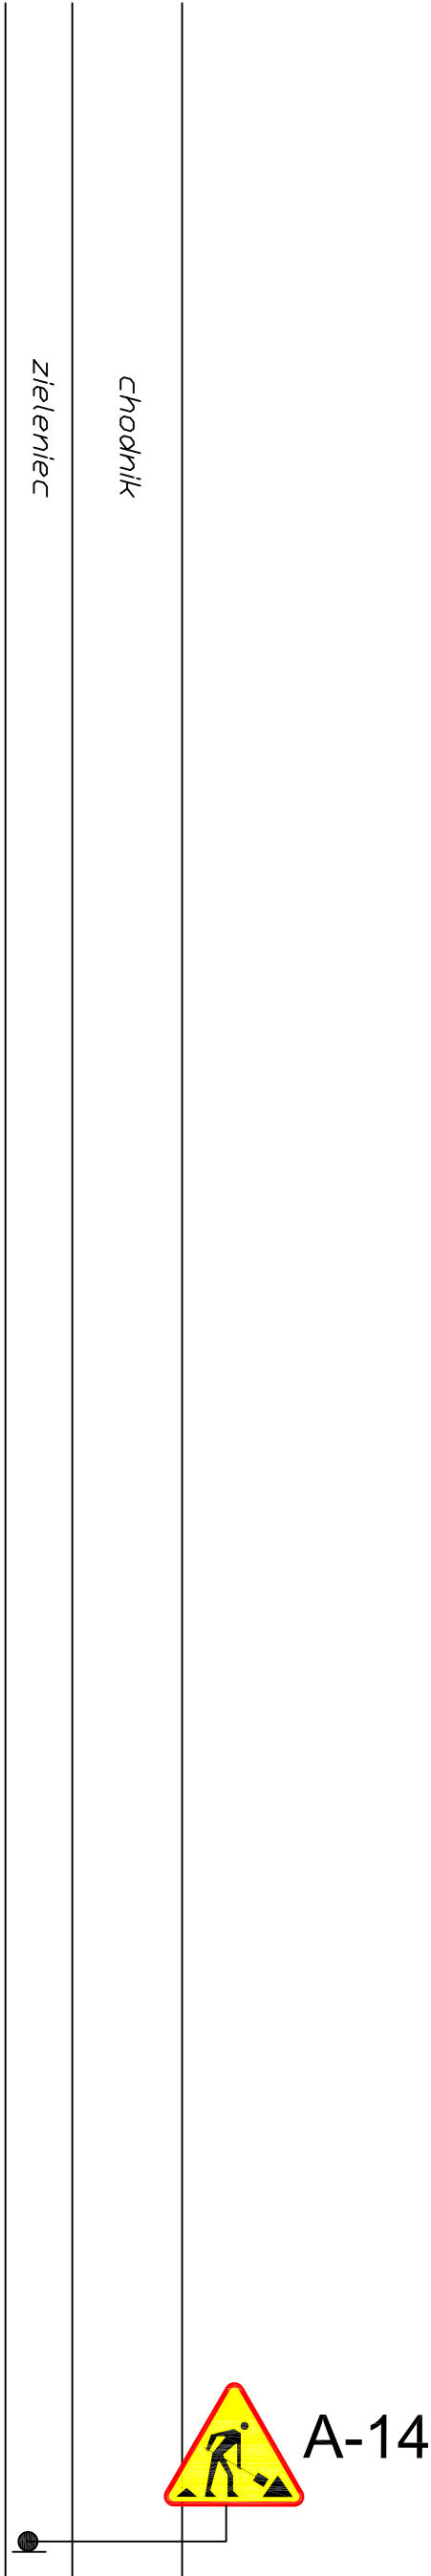

UWAGA:  
Znaki A-14 ustawić w odległości 50 m przed frontem robót

PIK		PRZEDSIĘBIORSTWO INŻYNIERII KOMUNALNEJ 12-200 Pisz, Małdamin 18A		
INWESTOR: Gmina Pisz ul. Giszewińska 5 12 - 200 Pisz	OBIEKT: Remont nawierzchni chodników przy ul. Wojska Polskiego w Piszni	STADIUM: Projekt budowlano-wykonawczy		
Nazwa rysunku	Organizacja ruchu		Nr rys. 6	
Projektant:	mgr inż. Krzysztof Leniec	upr. proj. Nr SUW-16/91		
Asystent Projektanta:	mgr inż. Paweł Wysocki			
Branża:	Drogowa	Skala 1:50	Data: czerwiec 2010 r.	