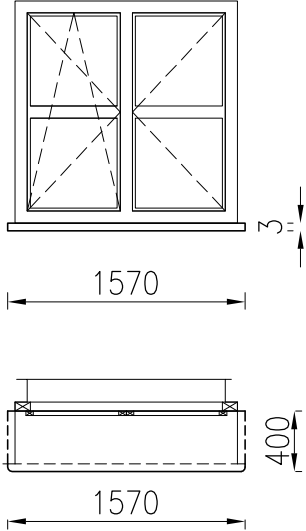
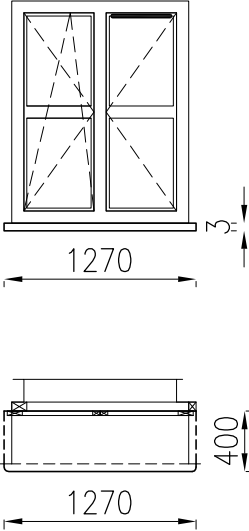
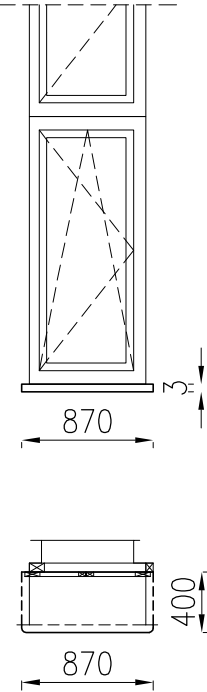
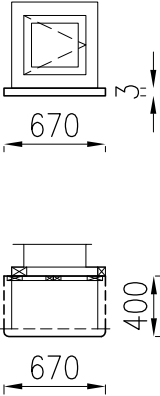


ZESTAWIENIE PARAPETÓW WEWNĘTRZNYCH

SYMBOL		P I	P II	P III	P IV
SCHEMAT 1: 50					
WYMIARY PARAPETÓW /mm/	szer.	400	400	400	400
	dł.	1570	1270	870	670
KONDYGNACJA		—			
		—			
		—			
		—			
OGÓŁEM		1	5	2	3
UWAGI		parapet z konglomeratu mielonego kolor—AOSTA szerokość mierzona od czoła stolarki okiennej			

UWAGA:
PRZED REALIZACJĄ NALEŻY SPRAWDZIĆ
WYMIARY I ILOŚCI PORAPETÓW Z NATURY

MT typiński		ul. Trzcínowa 1 • 12-200 Pisz Tx3@wp.pl fax.: 0874234003, tel.: 0227397020, 607 366 151 NIP: 849 122 79 11 • REGON: 280130524		nr rysunku AII-11	
inwestor: Urząd Miasta i Gminy Pisz		adres: ul. Gizewiusza 5, 12-200 Pisz,		projekt: REMONT BUDYNKU DOMU POGRZEBOWEGO przy ul. SPOKOJNEJ w PISZU (dz. nr ew. 1171/12)	
nazwa rys: WYKAZ PARAPETÓW WEWNĘTRZNYCH		skala: 1:50		stadium: PROJ. BUDOWLANY branża: ARCHITEKTURA	
stanowisko	imię i nazwisko	specjalność	nr uprawnień	podpis	data
projektant:	arch M.TOMASZ ŁUPIŃSKI	architektura	upr.1/2005/OL		grudzień - 09
opracował:					