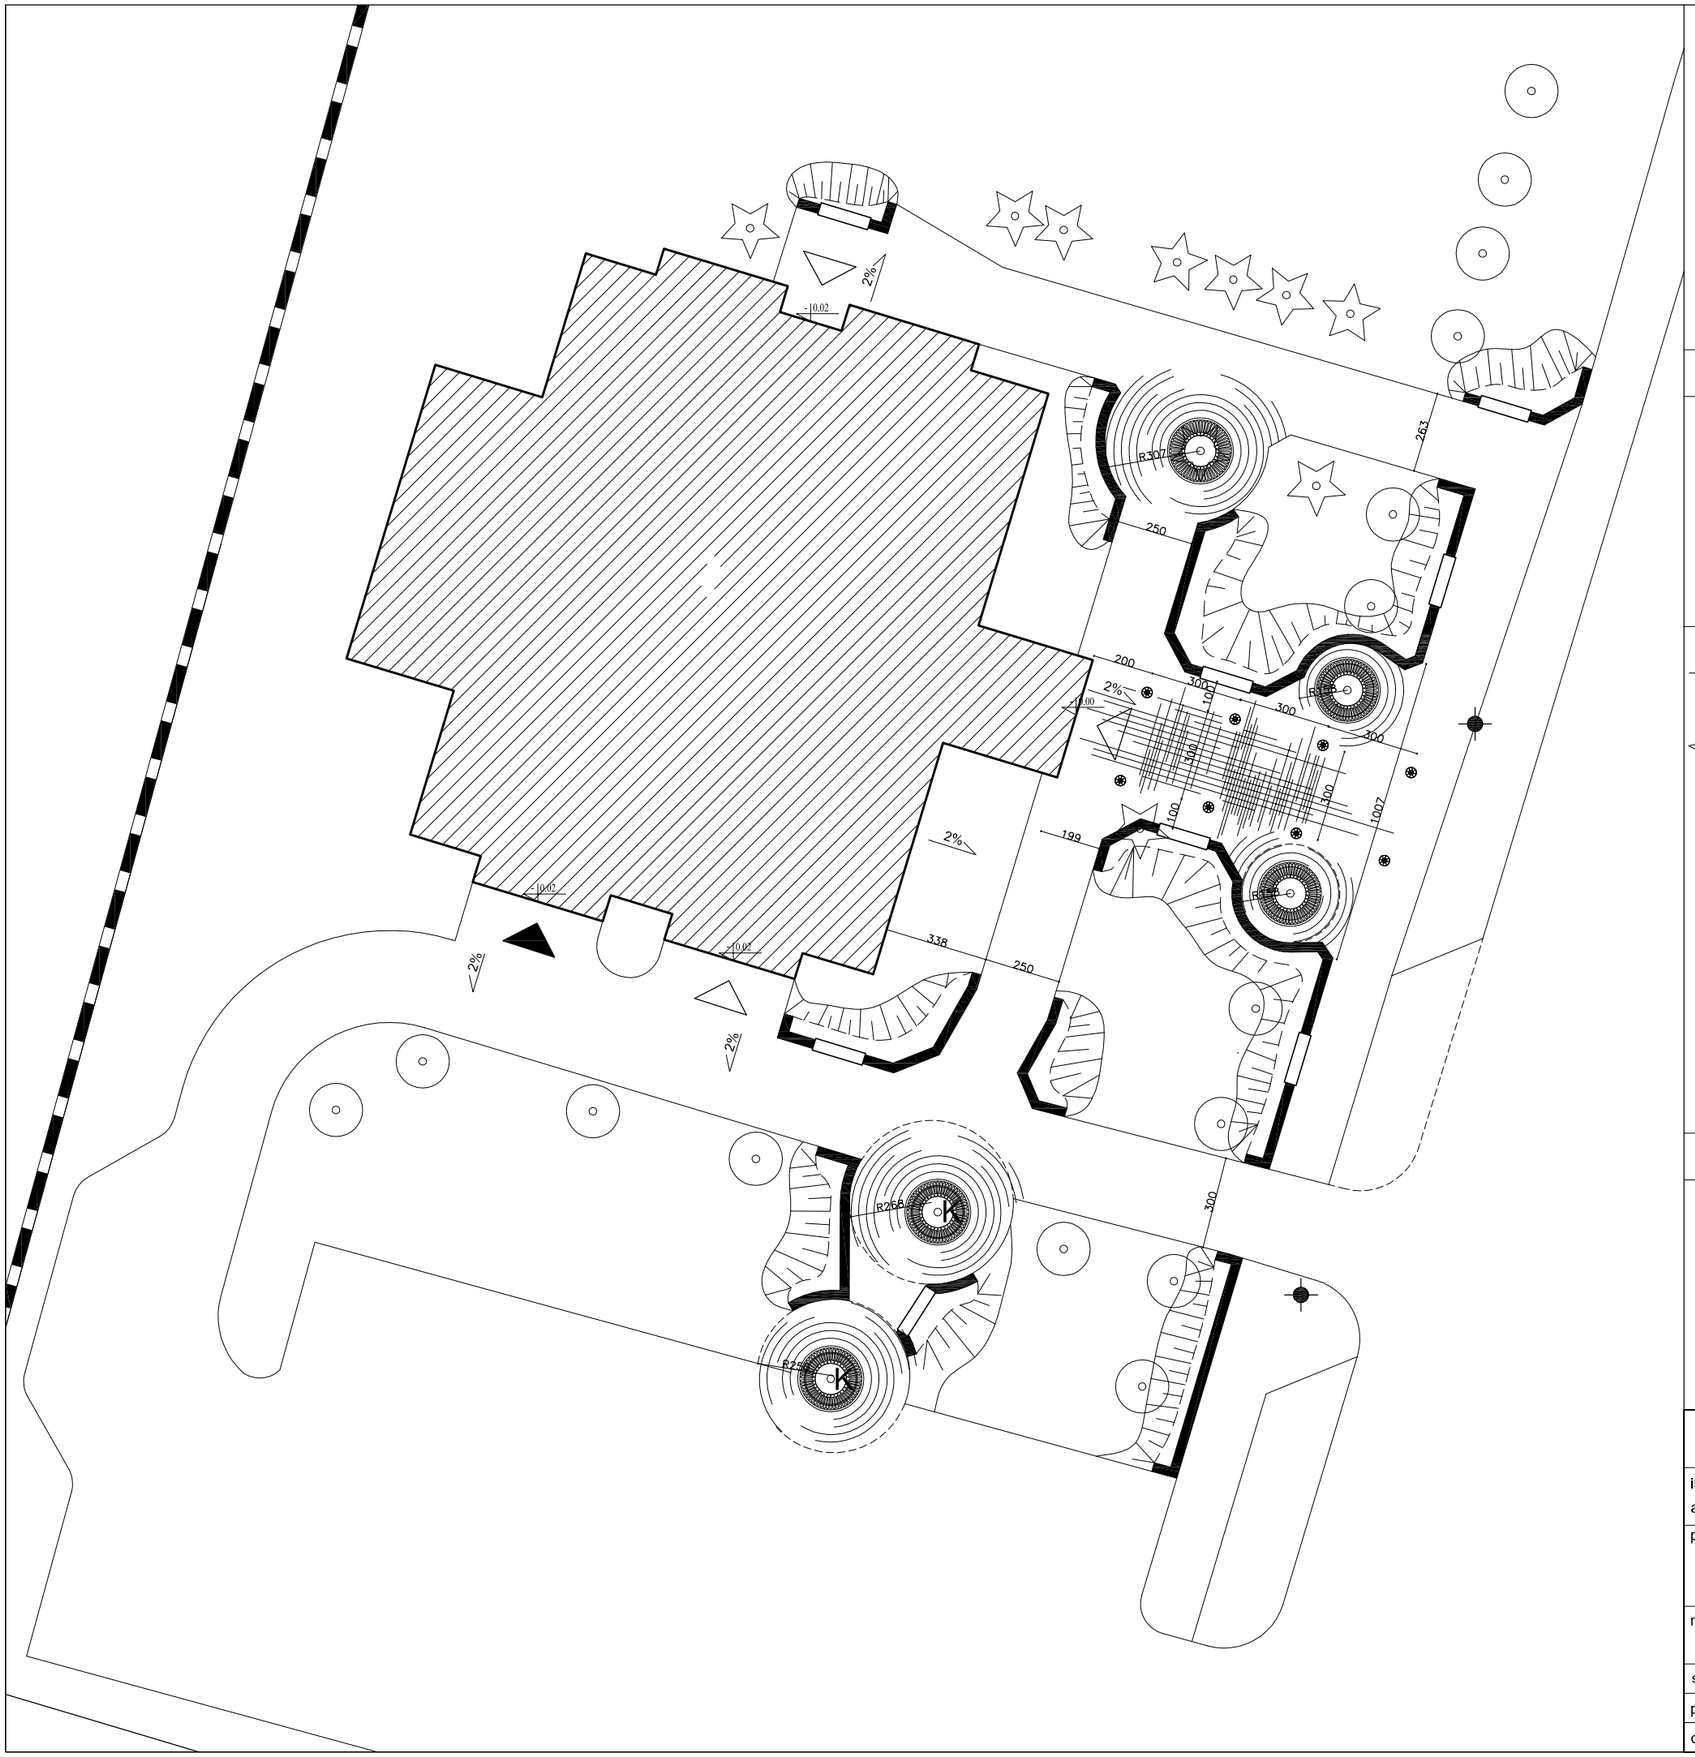

ELEMENTY MAŁEJ ARCHITEKTURY

OSŁONY DRZEW

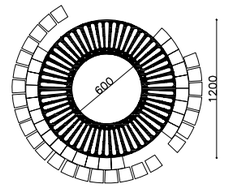

KRATA ŻELIWNA 1027/1200 - PMO

Wymiary: 1200/600mm
Montaż: na betonowym fundamencle, na podsypce z kruszywa bądź stalowej ramie,
ILOŚĆ: 5 sztuk

ŁAWKI

OZNACZENIE NA RYS:

ŁAWKA MARINA MUREK 1027/1200 -PMO

Montaż: murek wykonać z bloczków oporowych typu TEKNOBLOK
o wymiarach: 39x19x29cm i 29x90x95
KOLOR: grafit
Wymiary: długość/głębokość/wysokoć: 170 x 44 x 40 cm
wysokość/głębokość siedziska: 44 x 40 cm
ILOŚĆ: 7

OŚWIETLENIE

OPRAWA OŚWIETLENIOWA
WEDŁUG PROJEKTU ELEKTRYCZNEGO

Montaż: oprawy montować w nawierzchni chodnika w
narożnikach wyznaczonego kwadratu o wymiarach 300x300cm
ILOŚĆ: 8 sztuk

MT typiński
ul. Trzcinowa 1◦12-200 Pisz
Tx3@wp.pl
fax.: 0874234003, tel.: 0227397020, 607 366 151
NIP: 849 122 79 11◦ REGON: 280130524

nr rysunku
AI-2

inwestor: Urząd Miasta i Gminy Pisz
adres: ul. Gizewiusza 5, 12-200 Pisz,

projekt:
REMONT BUDYNKU DOMU POGRZEBOWEGO
przy ul. SPOKOJNEJ w PISZU (dz. nr ew. 1171/12)

stadium: PROJ. BUDOWLANY
branża: ARCHITEKTURA

nazwa rys:
ELEMENTY MAŁEJ ARCHITEKTURY

skala 1:200

stanowisko	imię i nazwisko	specjalność	nr uprawnień	podpis	data
projektant:	arch M.TOMASZ ŁUPIŃSKI	architektura	upr.1/2005/OL		grudzień-09
opracował:					