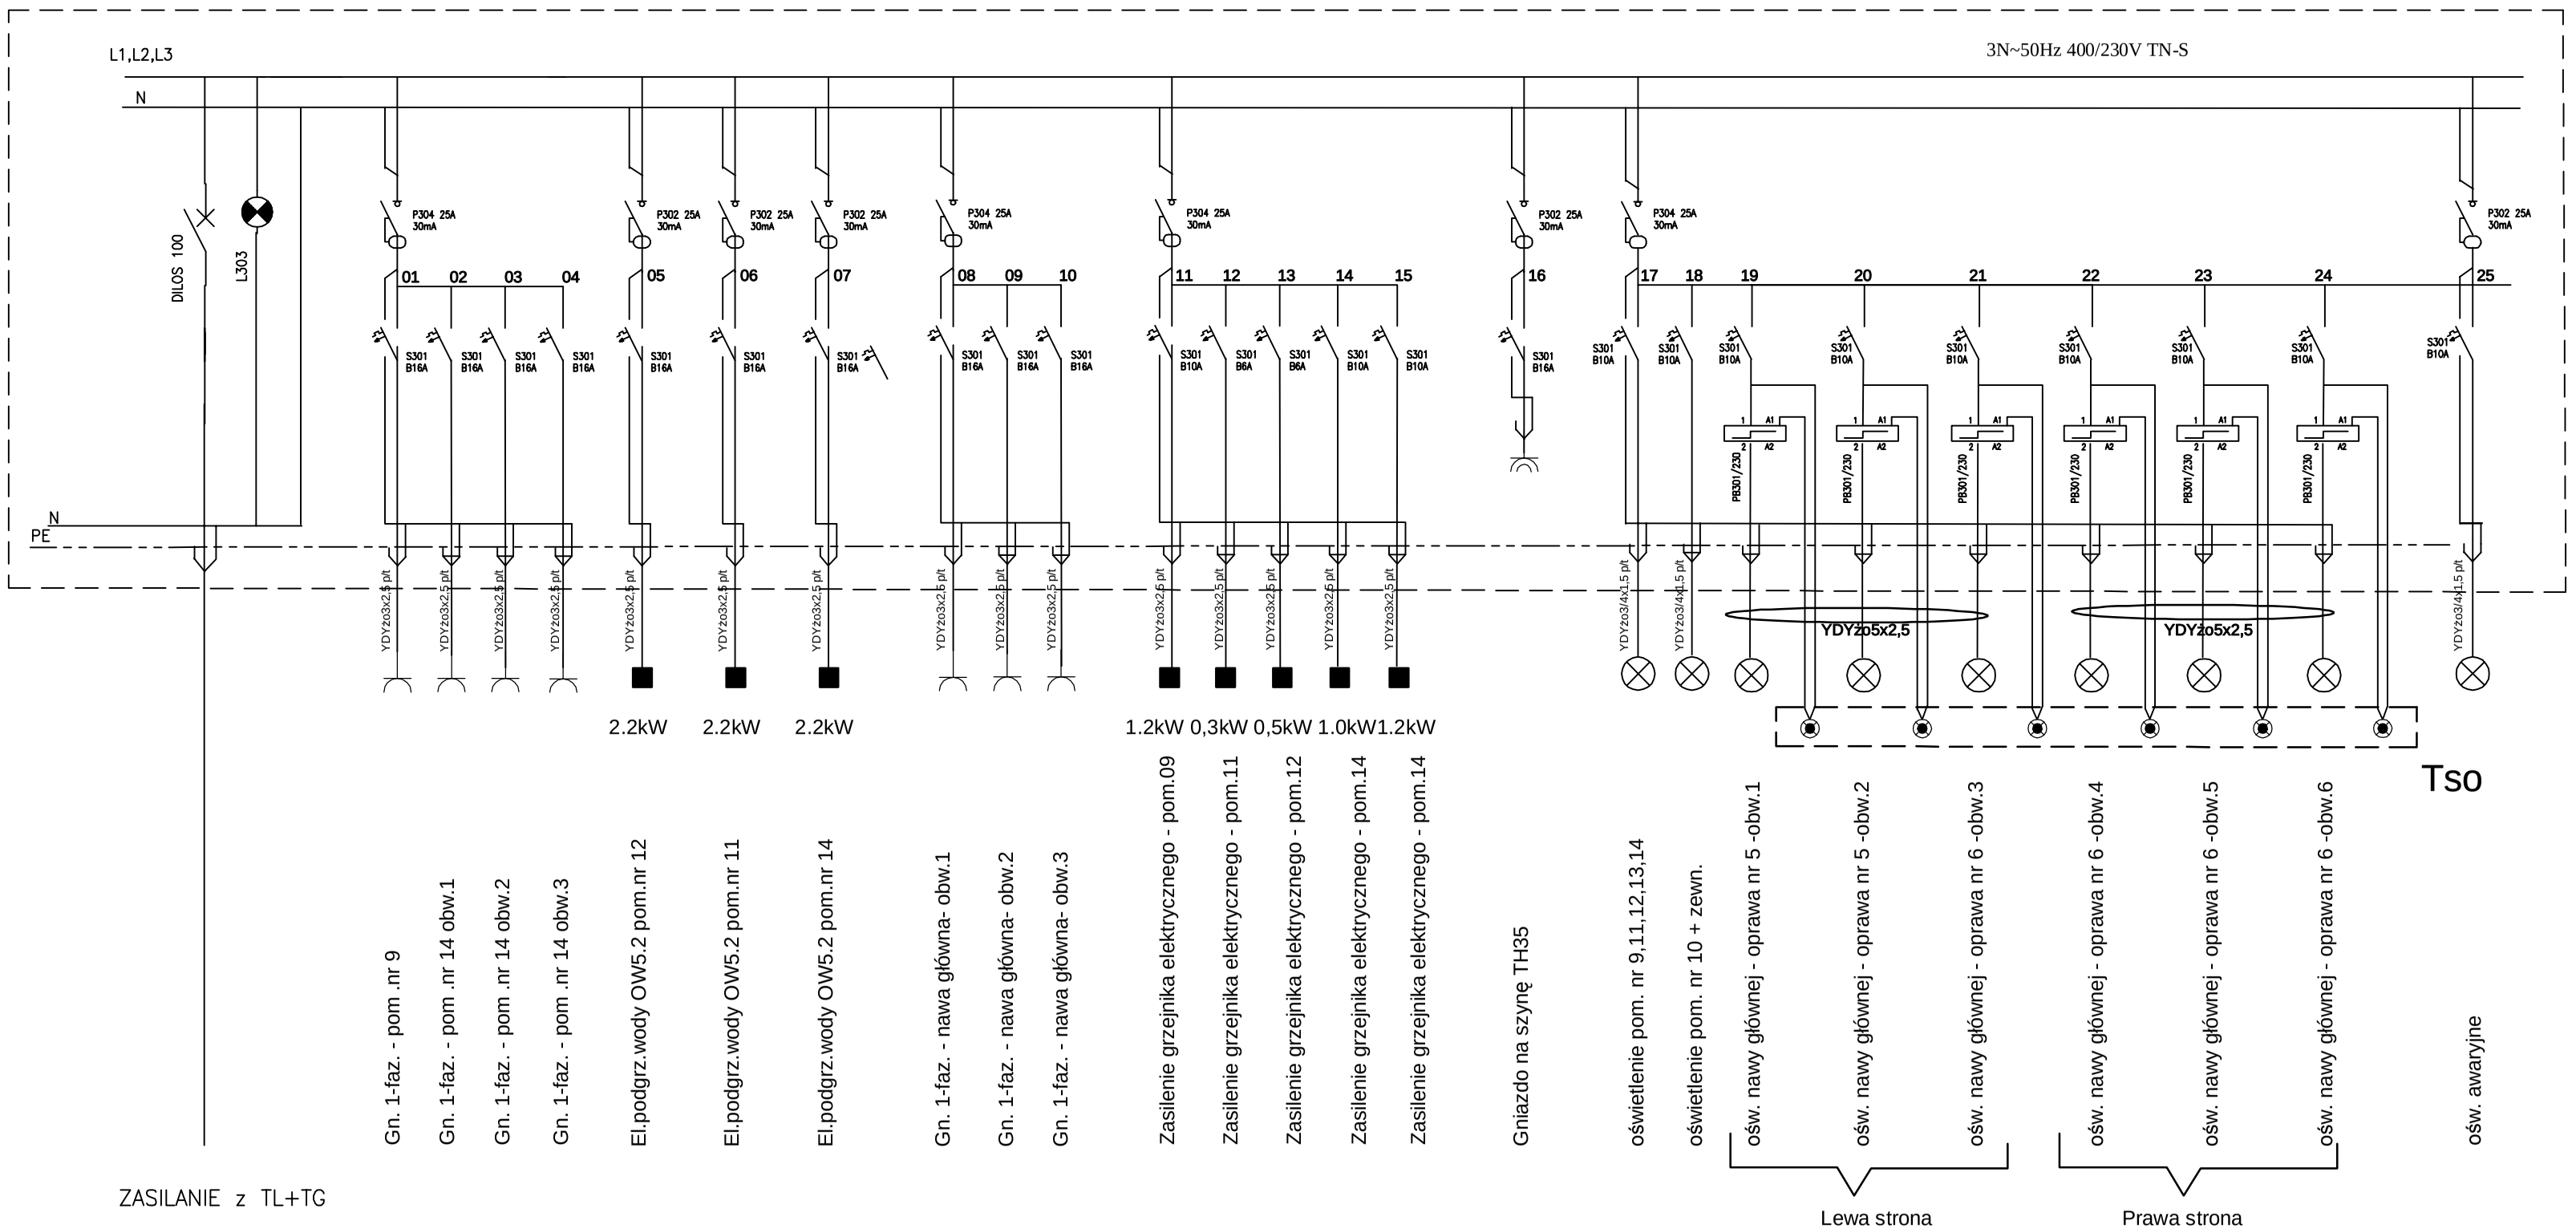


# TE-1

XL3 160 3R

REMONT BUDYNKU
DOMU POGRZEBOWEGO

Adres inwestycji :

ul. SPOKOJNA w PISZU
(dz. nr ew. 1171/12)

**Projekt budowlany**

Inwestor:

Urząd Miasta i Gminy Pisz
ul. Gizewiusza 5
12-200 Pisz,

Tytuł rysunku:

Schemat Ideowy Zasilania
- rozdz. TE-1

Skala: -

Nr rysunku: E-4

Data: 12.2009r.

Projektant:

mgr inż. Piotr Ciotrowski
12-200 Pisz
ul.Czerniewskiego 1/43