


Pompownia P1
ul. Spacerowa

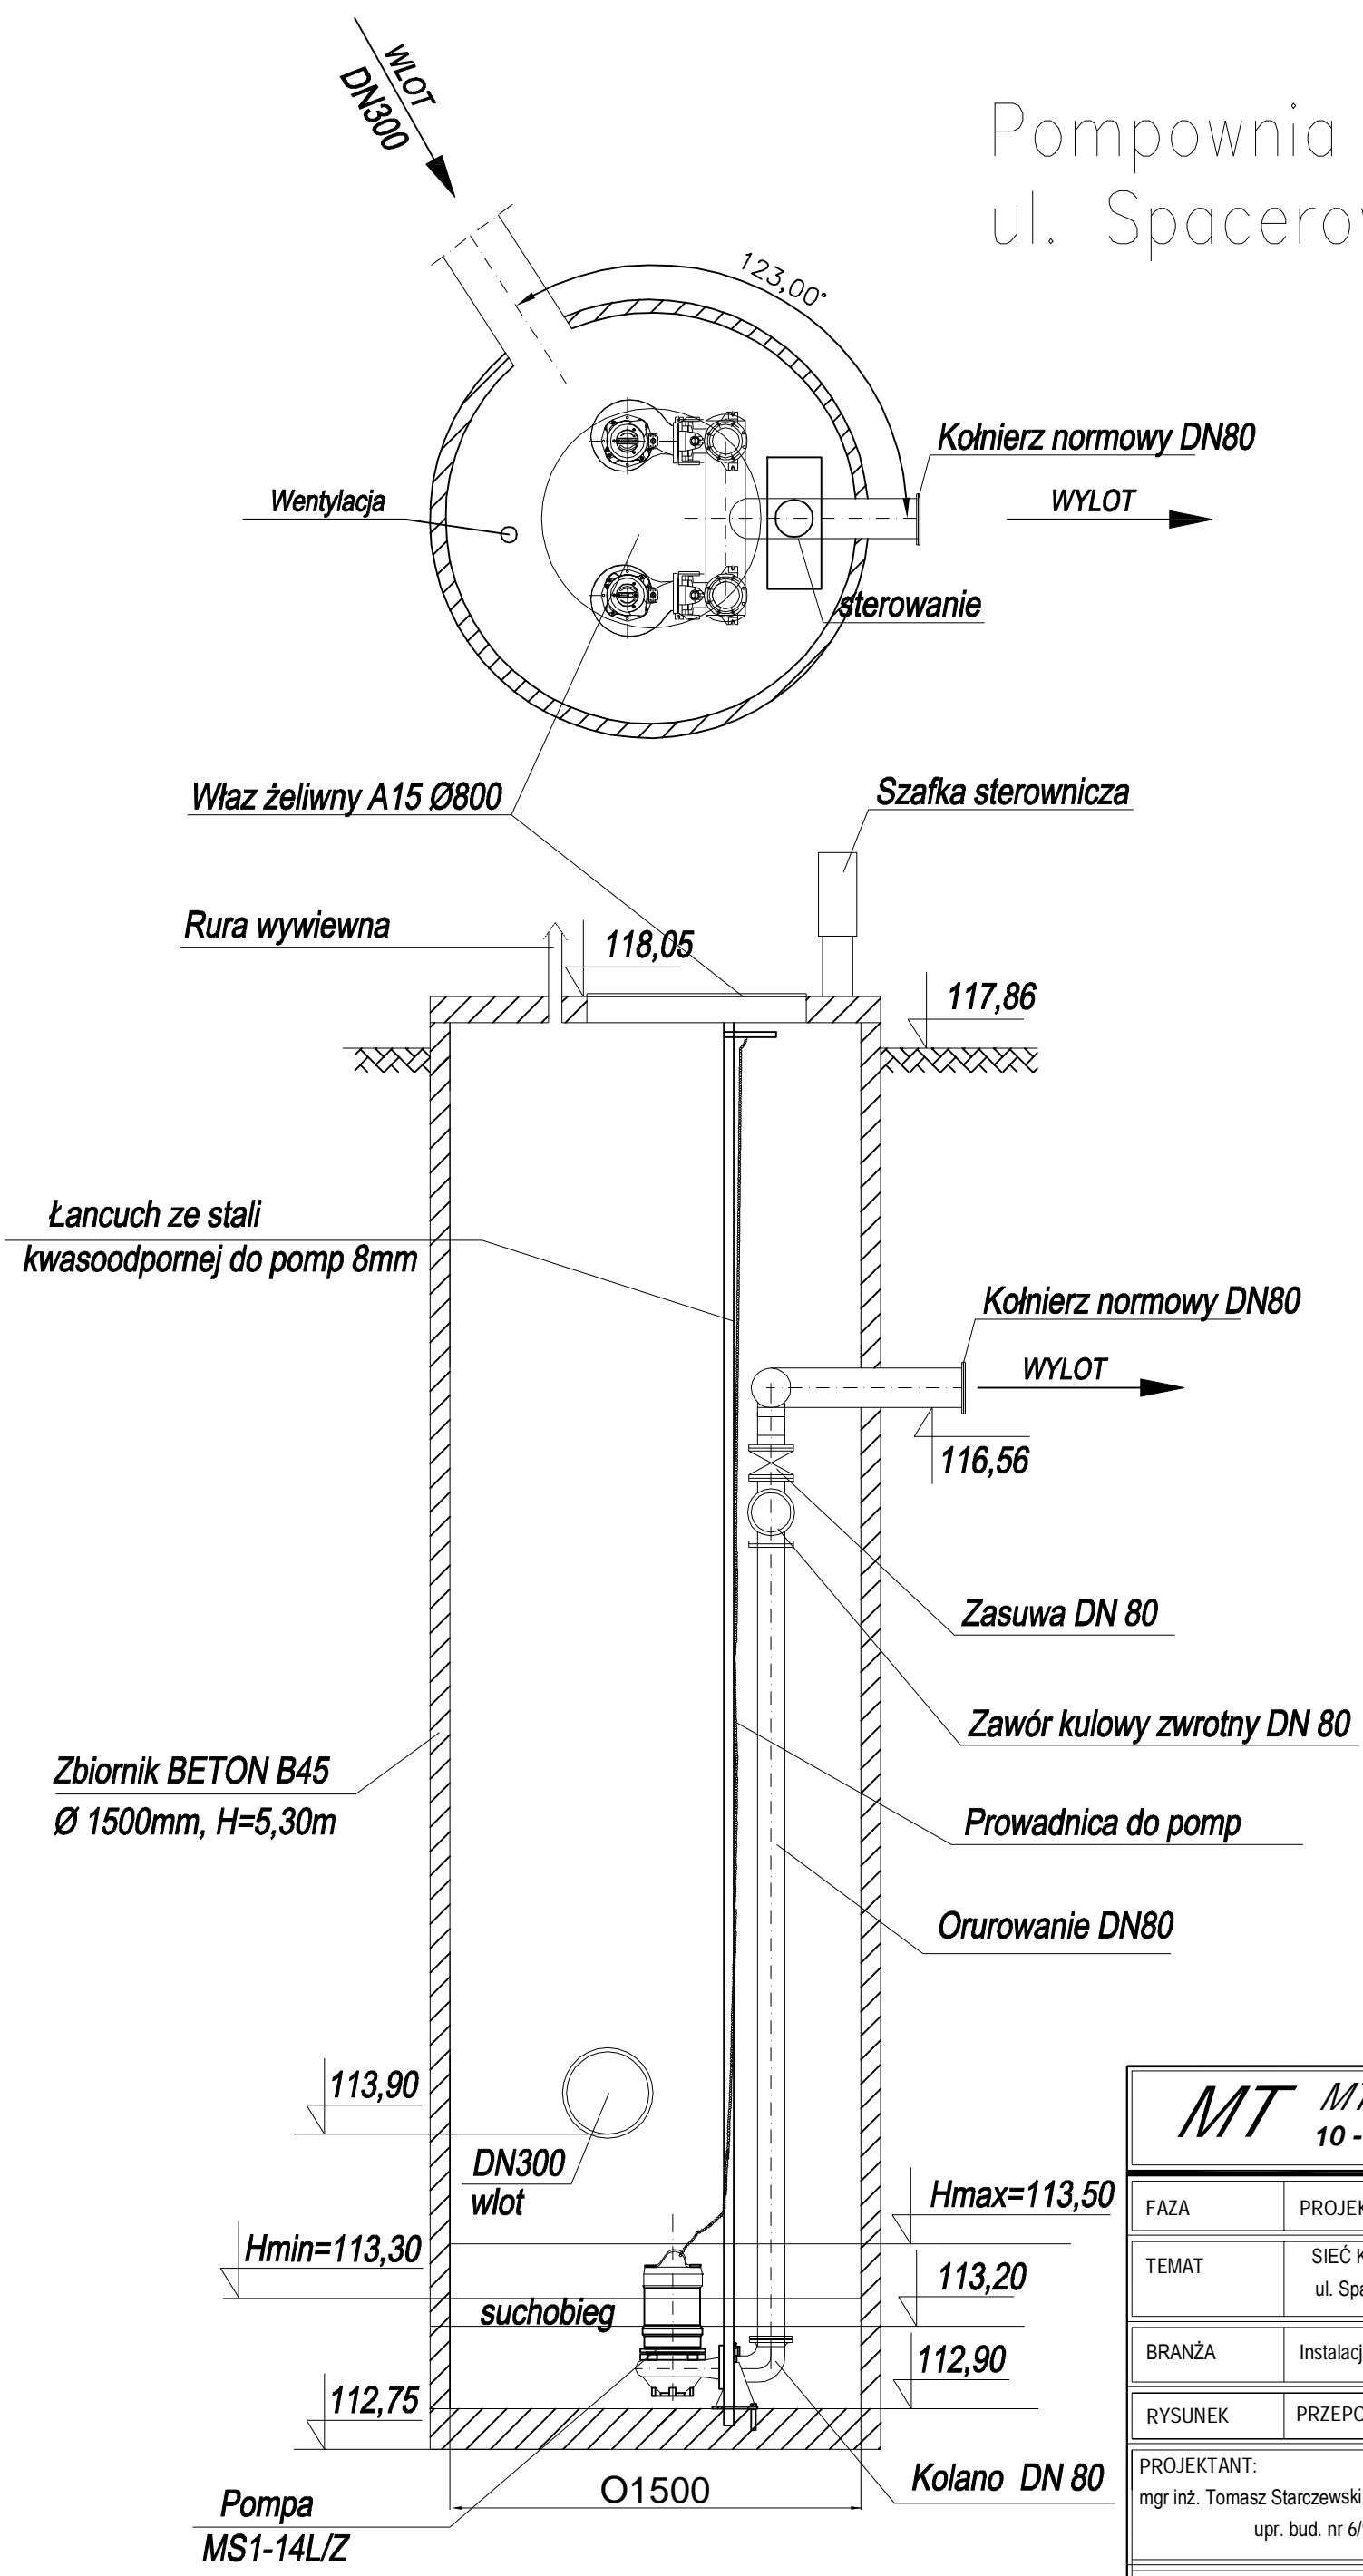

MT MT Sp. z o.o. 10 - 708 OLSZTYN; ul. Promienista 24		
FAZA	PROJEKT BUDOWLANO - WYKONAWCZY	
TEMAT	SIEĆ KANALIZACJI SANITARNEJ W PISZU ul. Spacerowa, Mała, Daleka	
BRANŻA	Instalacje sanitarne	
RYSUNEK	PRZEPOMPOWNIA NR 1	
PROJEKTANT: mgr inż. Tomasz Starczewski upr. bud. nr 6/95/OL		SKALA: 1:250
SPRAWDZAJĄCY: mgr inż. Robert Błażek upr. bud. nr WAM/0021/PWOS/08		DATA: 2009r.
OPRACOWAŁA : inż. Joanna Baldyga		NR 9