

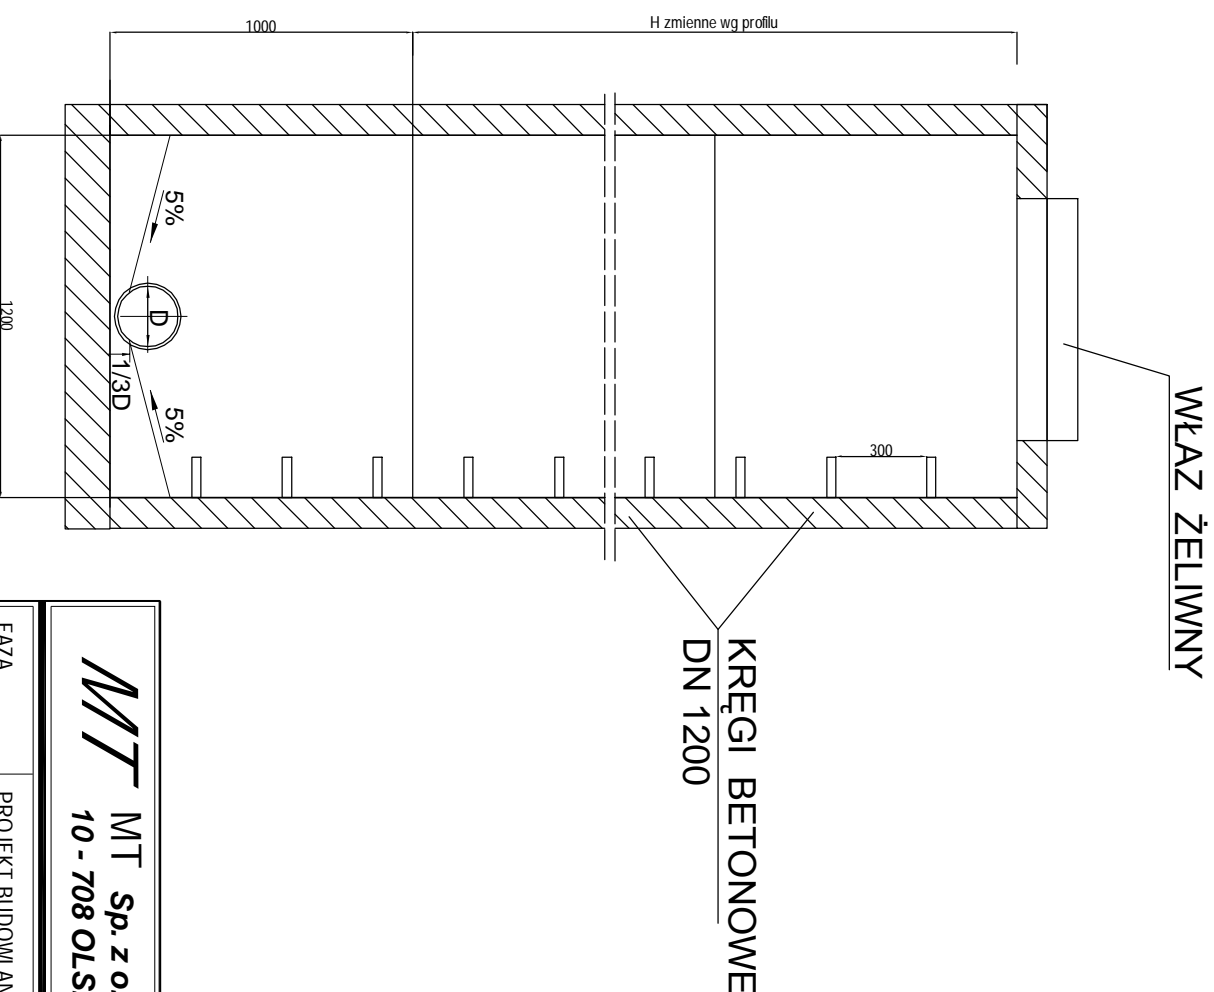


STUDNIA KANALIZACJI GRAWITACYJNEJ

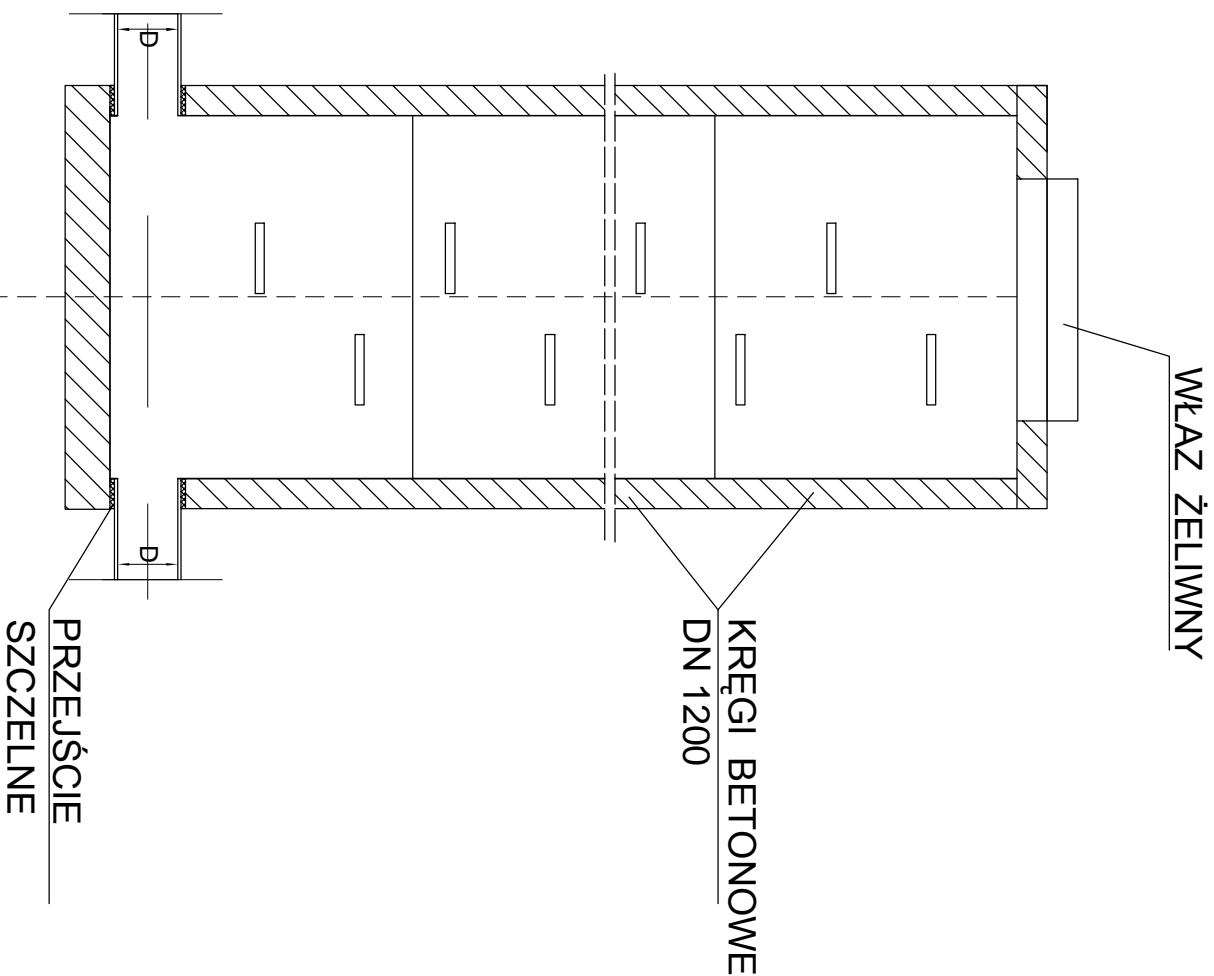

MT		MT Sp. z o.o.	
10 - 708 OLSZTYN; ul. Promienista 24			
FAZA		PROJEKT BUDOWLANO - WYKONAWCZY	
TEMAT		SIEĆ KANALIZACJI SANITARNEJ W PISZU ul. Wąglicka	
BRANŻA		Instalacje sanitarne	
RYSUNEK		STUDNIŃ KANALIZACJI GRAWITACYJNEJ	
PROJEKTANT:		SKALA:	
mgr inż. Tomasz Starczewski		1:250	
upr. bud. nr 6/95/OŁ			
SPRAWDZAJĄCY:		DATA:	
mgr inż. Robert Białeżek		2009r.	
upr. bud. nr WAM0021/PWOS/08			
OPRACOWAŁA :		NR	
inż. Joanna Bakiyga		13	

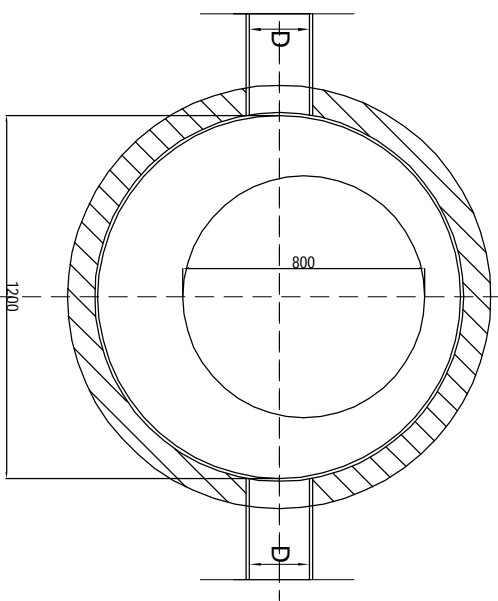

MT		MT Sp. z o.o.	
10 - 708 OLSZTYN; ul. Promienista 24			
FAZA		PROJEKT BUDOWLANO - WYKONAWCZY	
TEMAT		SIEĆ KANALIZACJI SANITARNEJ W PISZU ul. Wąglicka	
BRANŻA		Instalacje sanitarne	
RYSUNEK		STUDNIŃ KANALIZACJI GRAWITACYJNEJ	
PROJEKTANT: mgr inż. Tomasz Starczewski upr. bud. nr 6/95/OŁ		SKALA: 1:250	
SPRAWDZAJĄCY: mgr inż. Robert Białeżek upr. bud. nr WAM0021/PWOS/08		DATA: 2009r.	
OPRACOWAŁA : inż. Joanna Białyga		NR 13	