



Elewacja zachodnia

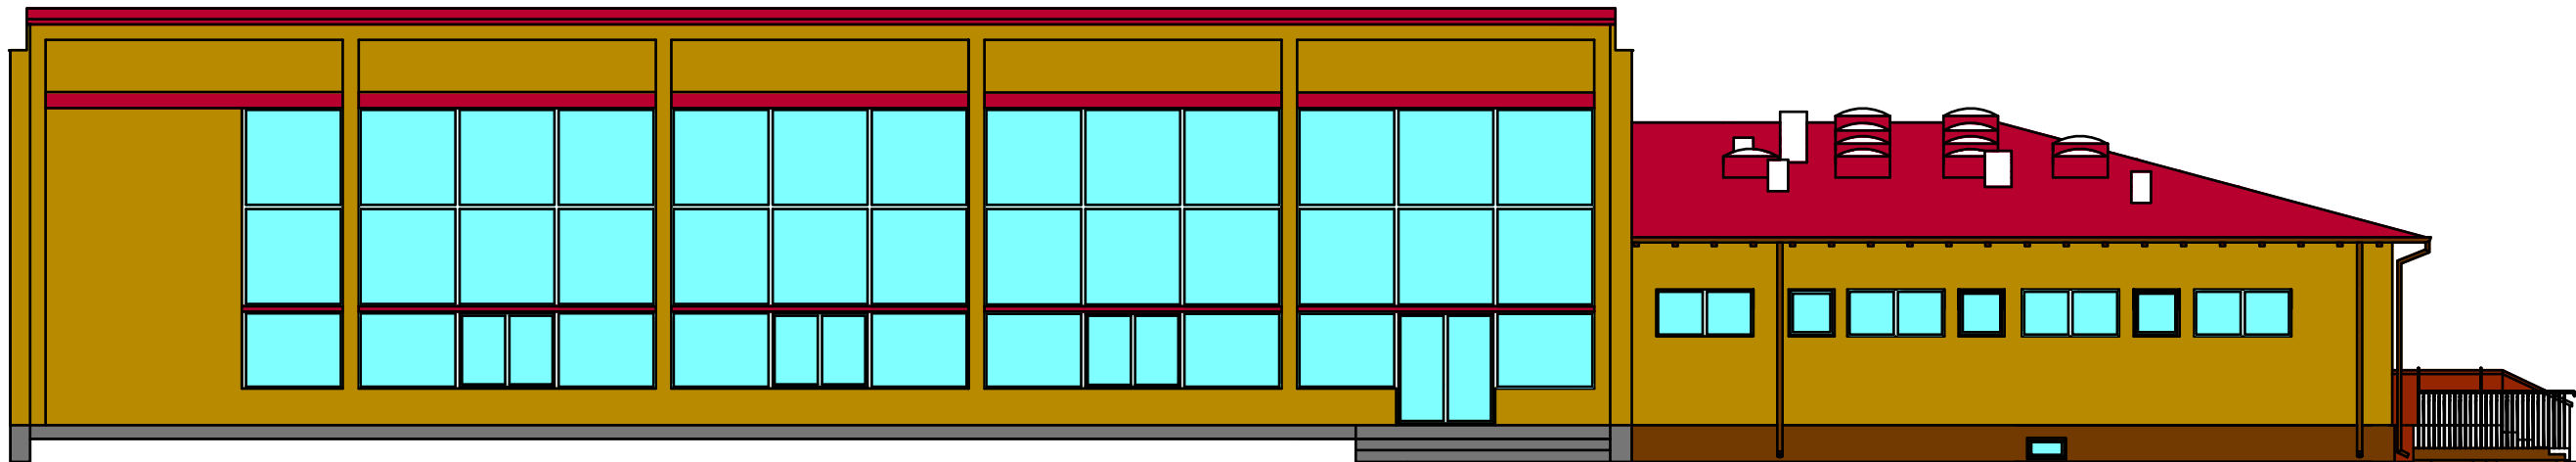

Elewacja wschodnia

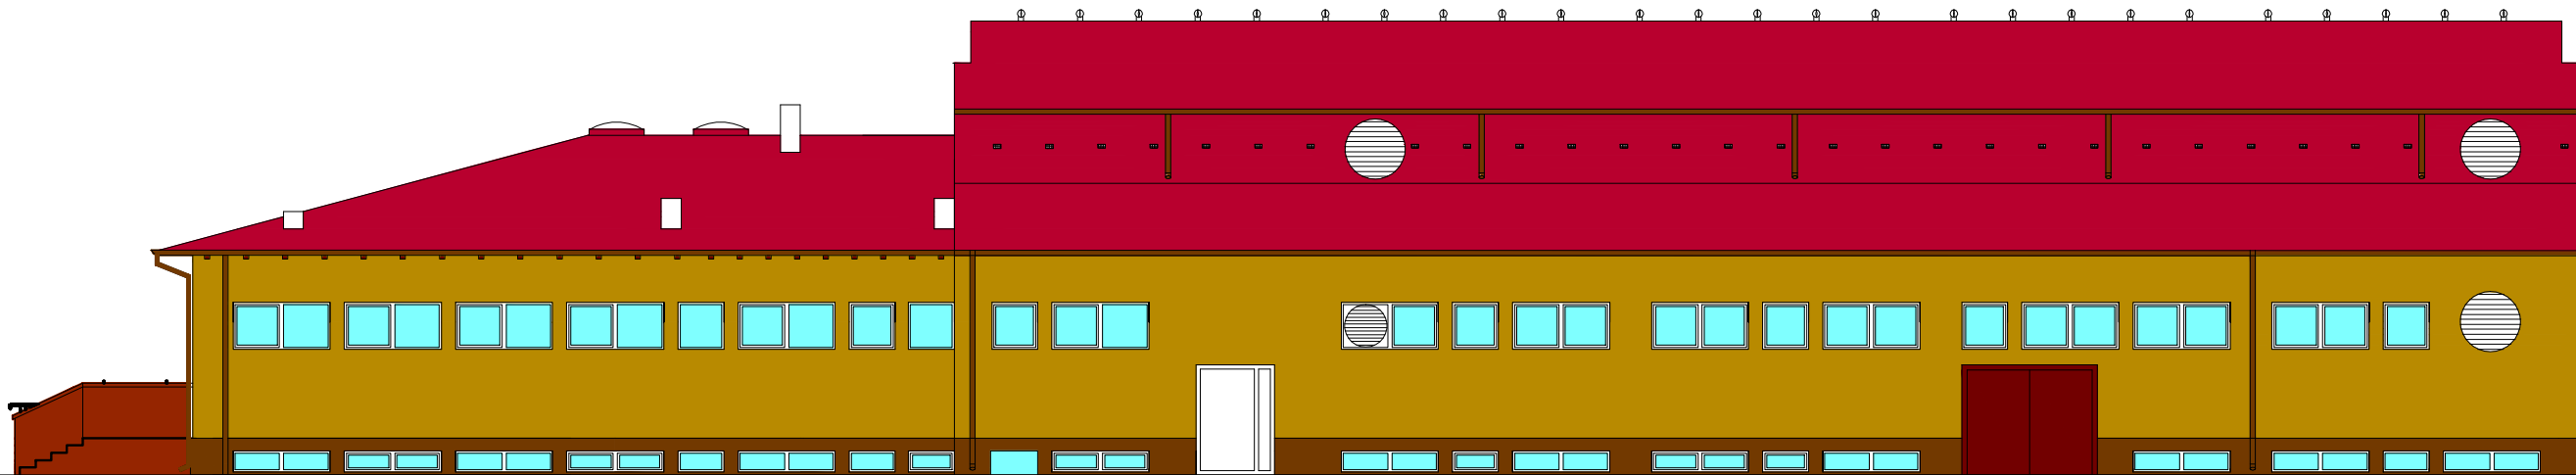

OBIEKT	Modernizacja basenu miejskiego w Pisz, etap II	Nr rys. 6
ADRES	Pisz, ul. Kwiatowa	
TEMAT RYS.	Elewacja wschodnia, zachodnia	Skala
BRANŻA		
PROJEKTOWAŁ		Podpis