



Elewacja północna

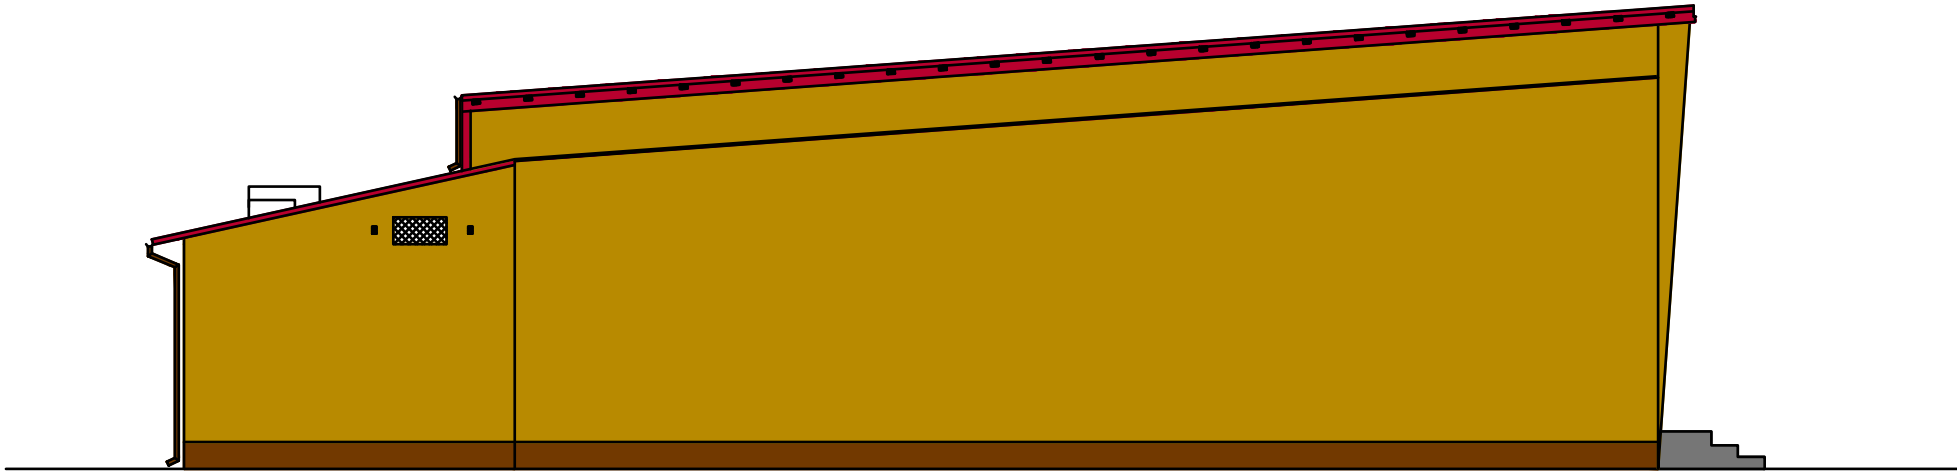

Elewacja południowa

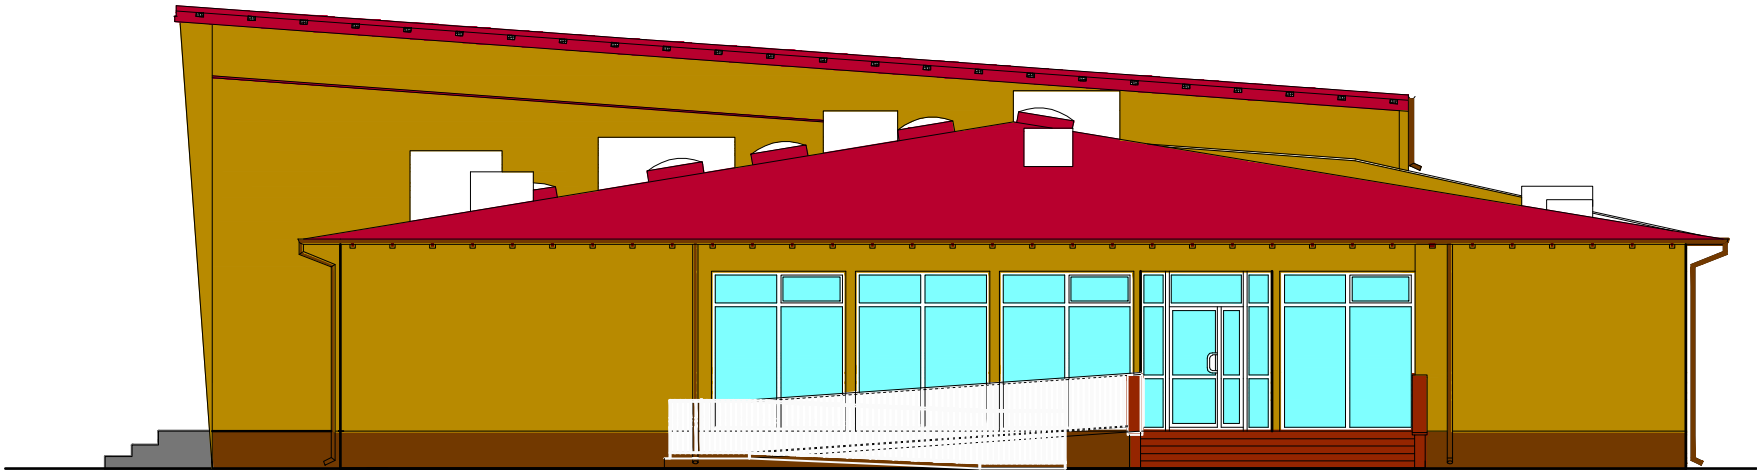

| | | |
|-------------|---|--------------|
| OBIEKT | Modernizacja basenu miejskiego w Pisz, etap II | Nr rys. 7 |
| ADRES | Pisz, ul. Kwiatowa | |
| TEMAT RYS. | Elewacja północna, południowa | Skala |
| BRANŻA | | |
| PROJEKTOWAŁ | | Podpis |