


D—D

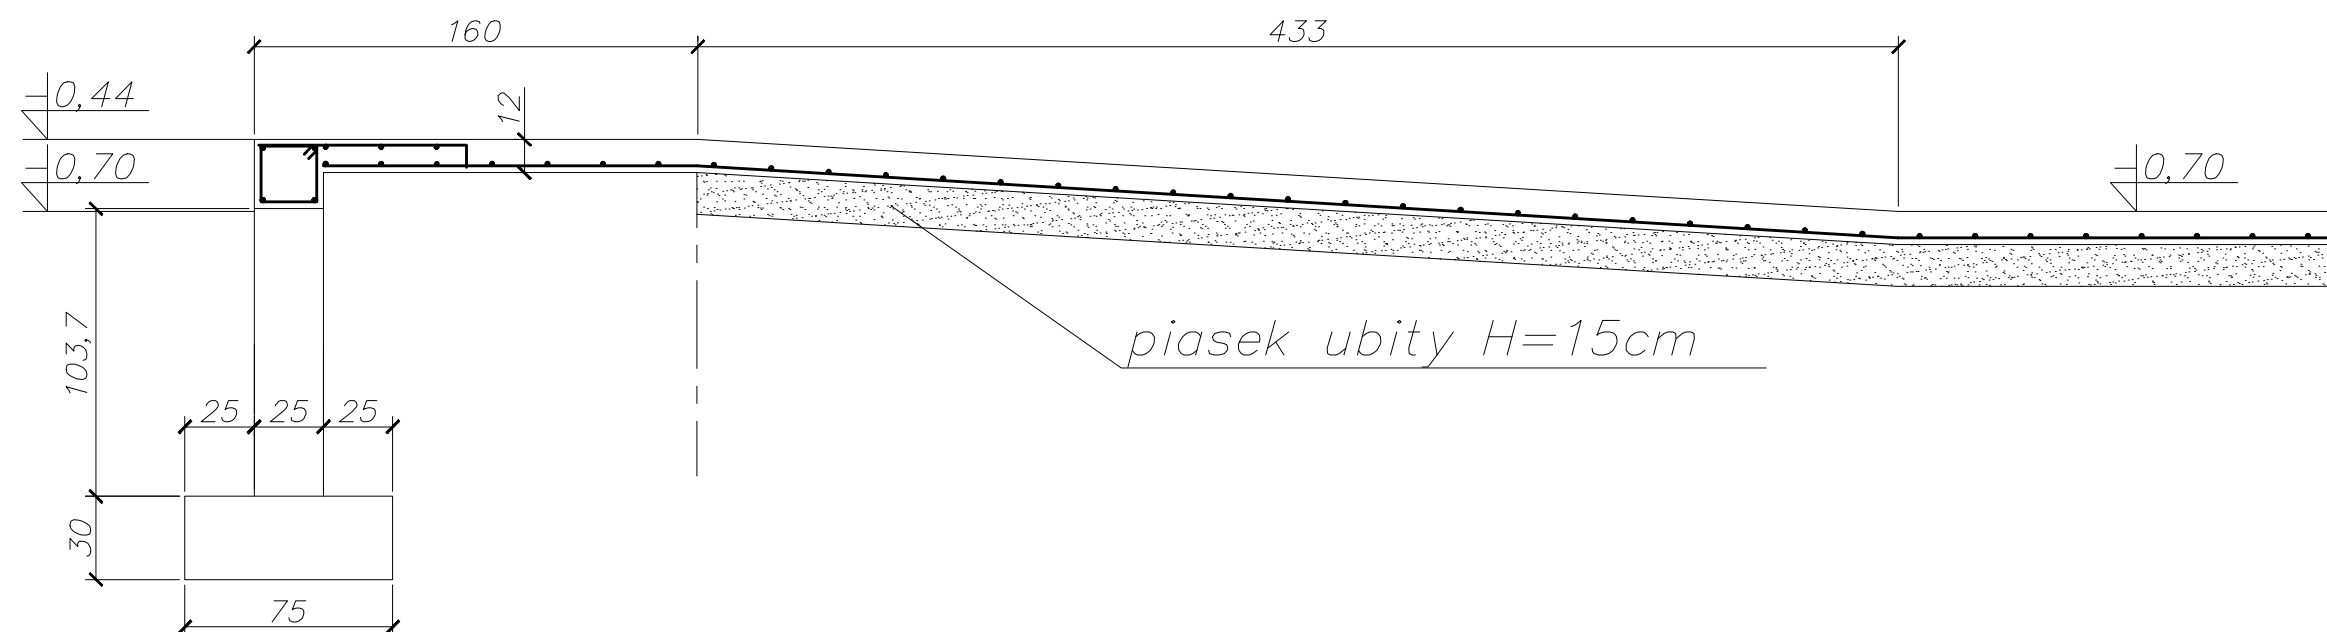

Beton B-30, stal 34GS, St3S

OBIEKT	Modernizacja basenu miejskiego w Pisz, etap II	Nr rys. 12
ADRES	Pisz, ul. Kwiatowa	
TEMAT RYS.	Konstrukcja podjazdu dla niepełnosprawnych Przekrój D-D	Skala 1:25
BRANŻA		
PROJEKTOWAŁ		Podpis