

UMIŁAĆ:
WSZYSTKIE PRAWA AUTORSKIE DOTYCZĄCE TEGO RYSUNKU SĄ WŁASNOŚCIĄ PRACOWNI ARCHITEKTURY I URBANISTYKI RAFAŁ MAZUR ORAZ DKA. NIE NIEŚCZY RYSUNEK JEST WYDANY POD WARUNKIEM IZ NIE BODZIE KOPLOWANY, ANI UDOSTĘPNIANY BEZ UZGODNIENIA Z PAU RAFAŁ MAZUR.
NIE NALEŻY ODMIERZAĆ WMIARÓW Z RYSUNKU ANI TEŻ UZYWAĆ GO JAKO SZABŁONU.
PRZED PRZYSTĄPIENIEM DO PRAC BUDOWLANICH WSZYSTKIE WMIARY NALEŻY SPRAWDZIĆ W NATURZE. W PRZYPADKU STWIERDZENIA NIEZGODNOŚCI NALEŻY ZWROCIĆ SIĘ DO PROJEKTANTA.
W PRZYPADKU ROZBIEŻNOŚCI WMIARÓWCH POWIĘZI RYSUNKAMI DETALU I CAŁOŚCI PROJEKTOWANEGO ELEMENTU PODSIĄMA WMIAROWANIA SĄ RYSUNKI DETAL.

PRACOWNIA ARCHITEKTURY I URBANISTYKI RAFAŁ MAZUR

Ul. Bednarska 9/9
00-310 Warszawa
tel./fax (22)8289900
pracownia@rafalmazur.pl

PROJEKT:

Budynek użyteczności publicznej:
"Mini przystanek żeglarska "EKOMARINA"
położony na działkach nr 6 i nr 994 w Pisu
przy Al. Turystów oraz na części działki 1026/5 /gez. Ros/

INWESTOR:

GMINA PISZ
ul. Giszewusza 5
12-200 Pisz

zespół autorski:

arch. RAFAŁ MAZUR NR UPR. RZ/A-02/07, NR IZBY MA-2127 w sp. architektonicznej	
stud. arch. PIOTR GŁOWACKI	
stud. arch. KRZYSZTOF MAZANEK	
stud. arch. MARTA SACHA	
sprowadzający:	
arch. DOMINIK GÓRECKI NR UPR. 38/08/D01A, NR IZBY DS-1265 w sp. architektonicznej	

PROJEKT BUDOWLANO-WYKONAWCZY ARCHITEKTURA

Rysunek:

Rewizja

PRZECIÓŁ-J-J

Skala:

1:50

Rysunek nr:


PI-PB/W-A-P-J-J

Data:

PAŹDZIERNIK 2010

Rysownik:

RM.KM.MS.PG

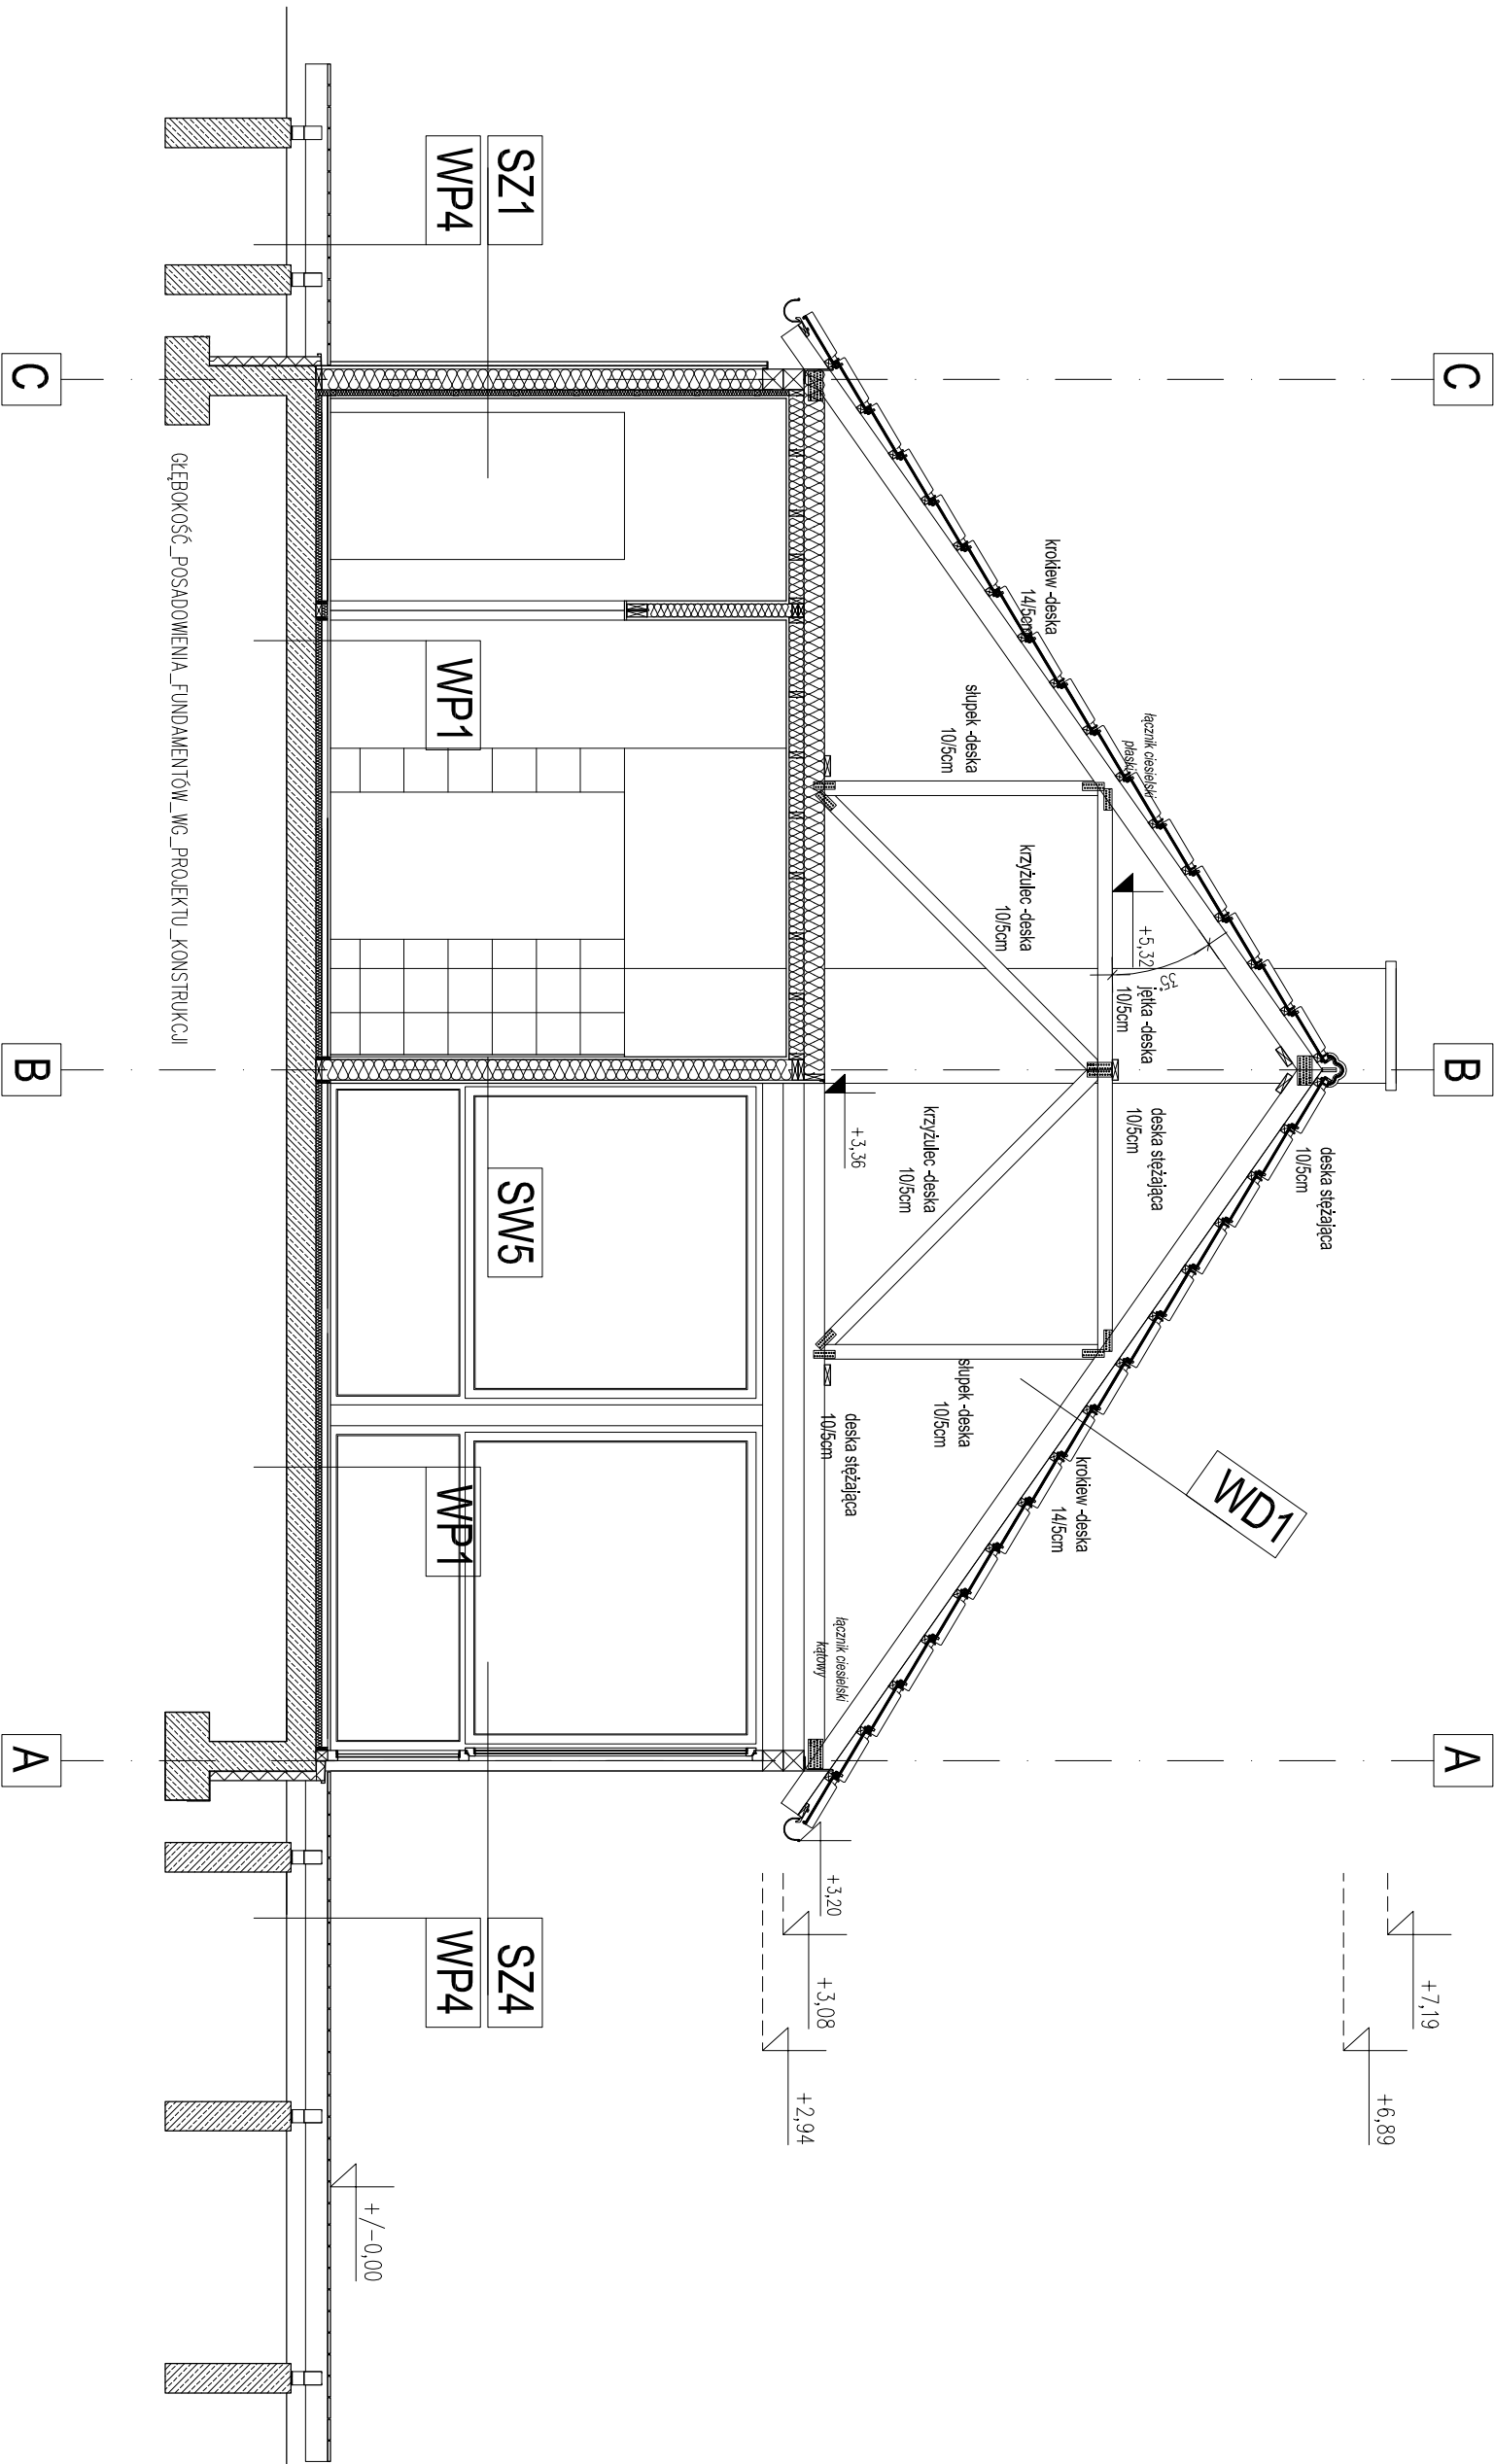

PROJEKT BUDOWLANO-WYKONAWCZY	ARCHITEKTURA
Rysunek:	Rewizja
PRZECIÓŁ-J-J	
Skala:	1:50
Rysunek nr:	Data:
PI-PB/W-A-P-J-J	PAŹDZIERNIK 2010
Rysownik:	
RM.KM.MS.PG	