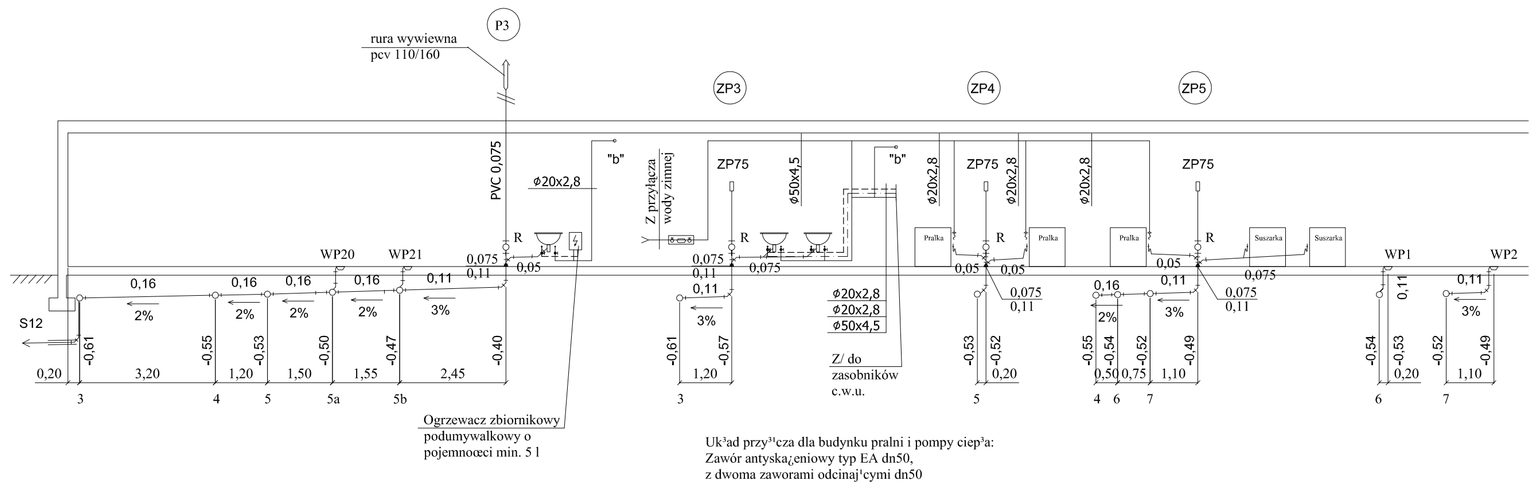

Uk³ad przy³¹cza dla budynku pralni i pompy ciep³a:
Zawór antyska¿eniowy typ EA dn50,
z dwoma zaworami odcinaj¹cymi dn50

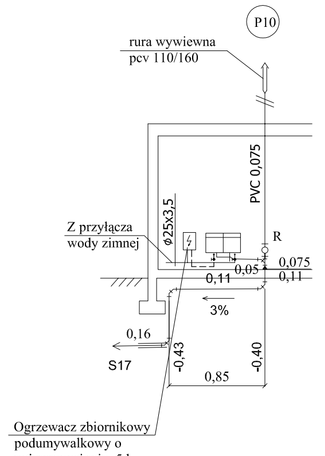

Uk³ad przy³¹cza dla budynku stró¿ówki:
Zawór antyska¿eniowy typ EA dn20,
z dwoma zaworami odcinaj¹cymi dn20

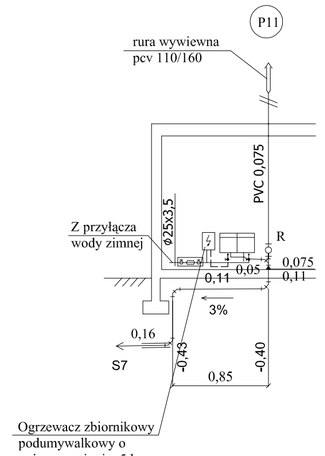

Uk³ad przy³¹cza dla budynku stró¿ówki:
Zawór antyska¿eniowy typ EA dn20,
z dwoma zaworami odcinaj¹cymi dn20

LEGENDA:

——— WODA ZIMNA
- - - - CIEPŁA WODA UŻYTKOWA
— — — CYRKULACJA

UWAGI:
1. Instalacjê wody zimnej, ciep³ej wody uzytkowej, cyrkulacji wykonae z rur wielowarstwowych TECEflex.
2. Rozprowadzenie instalacji prowadziæ pod stropem, w posadzce, po ecianach.
3. Zasilanie poszczególnych przyborów sanitarnych przewodami Ø20x2,8.
4. Przejecia przez przegrody budowlane prowadziæ w nurach osiowych.
5. Instalacjê wodoci¹gow¹ oraz kanalizacyjn¹ prowadziæ w odpowiedniej odleg³oœci od innych instalacji wewnêtrznych.

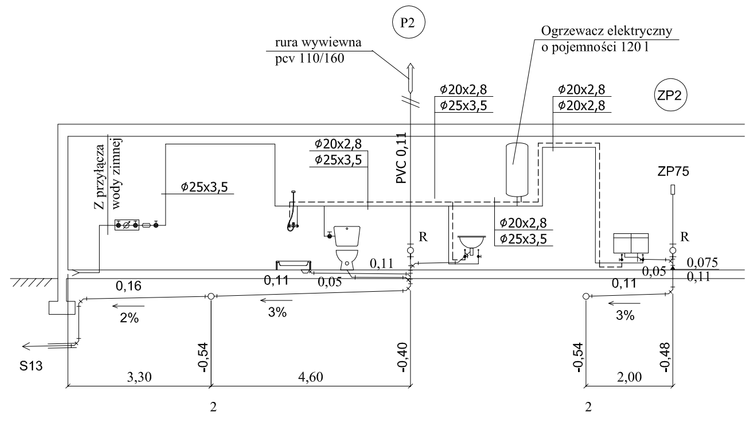

Przy³¹cze wody dla mieszkania:
- uk³ad wodomierza - wodomierz skrzyde³kowy jednostrumieniowy JS-1,5 dn15, q=1,5m3/h z konsol¹ z dwoma zaworami odcinaj¹cymi dn20
- zawór antyska¿eniowy typ EA dn20
- zawór odcinaj¹cy dn20

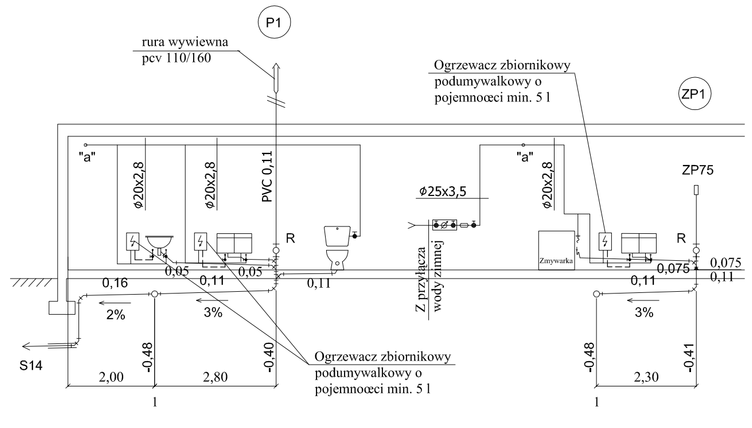

Przy³¹cze wody dla budynku Tawerny:
- uk³ad wodomierza - wodomierz skrzyde³kowy jednostrumieniowy JS-1,5 dn15, q=1,5m3/h z konsol¹ z dwoma zaworami odcinaj¹cymi dn20
- zawór antyska¿eniowy typ EA dn20
- zawór odcinaj¹cy dn20

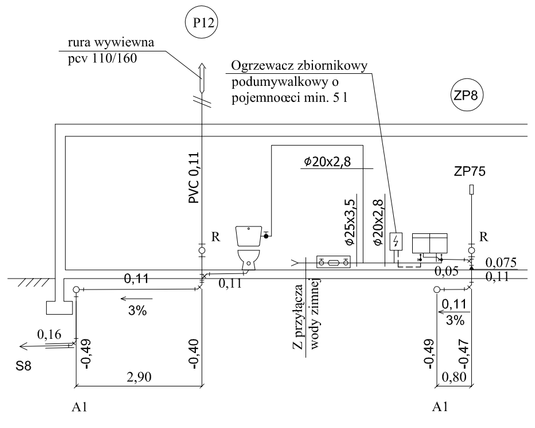

Uk³ad przy³¹cza dla budynku toalety:
Zawór antyska¿eniowy typ EA dn20,
z dwoma zaworami odcinaj¹cymi dn20

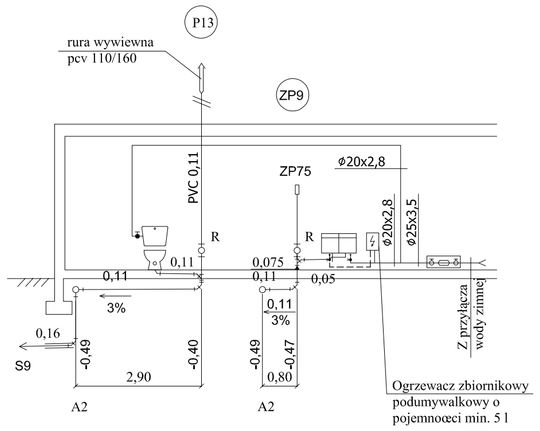

Uk³ad przy³¹cza dla budynku toalety:
Zawór antyska¿eniowy typ EA dn20,
z dwoma zaworami odcinaj¹cymi dn20

UWAGA:
WSZYSTKIE PRAWA AUTORSKIE DOTYCZĄCE TEGO RYSUNKU SĄ WŁASNOŚCIĄ PRACOWNI ARCHITEKTURY I URBANISTYKI RAFAŁ MAZUR ORAZ DKA.
NINIEJSZY RYSUNEK JEST WYDANY POD WARUNKIEM IŻ NIE BĘDZIE KOPIOWANY, ANI UDOSTĘPNIANY BEZ UZGODNIENIA Z PA+U RAFAŁ MAZUR.
NIE NALEŻY ODMIERZAĆ WYMIARÓW Z RYSUNKU ANI TEŻ UŻYWAĆ GO JAKO SZABLONU.
PRZED PRZYSTĄPIENIEM DO PRAC BUDOWLANYCH WSZYSTKIE WYMIARY NALEŻY SPRAWDZIĆ W NATURZE. W PRZYPADKU STWIERDZENIA NIEZGODNOŚCI NALEŻY ZWRÓCIĆ SIĘ DO PROJEKTANTA.
W PRZYPADKU ROZBIEŻNIŚCI WYMIAROWYCH POMIĘDZY RYSUNKAMI DETALI I CAŁOŚCI PROJEKTOWANEGO ELEMENTU PODSTAWĄ WYMIAROWANIA SĄ RYSUNKI DETALI.

PRACOWNIA ARCHITEKTURY I URBANISTYKI RAFAŁ MAZUR

Ul. Bednarska 9/9
00-310 Warszawa
tel./fax (22)8289900
pracownia@rafalmazur.pl

PROJEKT: Budynek użyteczności publicznej
Mini przystań żeglarska "EKOMARINA"
położony na działkach nr 6 i nr 994 w Piszu
przy Al. Turystów oraz na części działki 1026/5 /jez. Roś/

INWESTOR: GMINA PISZ
ul. Gizewiusza 5
12-200 Pisz

zespół autorski:

mgr inż. WOJCIECH BREWCZYŃSKI
NR UPR. 1768/94
w sp. instalacyjnej

inż. MARCIN ŁUCZAK
NR UPR. SLK/1999/PWOS/07
w sp. instalacyjnej

sprawdzający:

mgr inż. ANDRZEJ BĄCZKOWICZ
NR UPR. 217/92
w sp. instalacyjnej

PROJEKT BUDOWLANO-WYKONAWCZY | INST.SANITARNE

Rysunek: ROZWINIĘCIE INSTALACJI WOD.-KAN. CZ.1.

Rysunek nr: 1.3/IS

Rewizja: –

Skala: – – – –

Data: PAŹDZIERNIK 2010

Rysował: WB