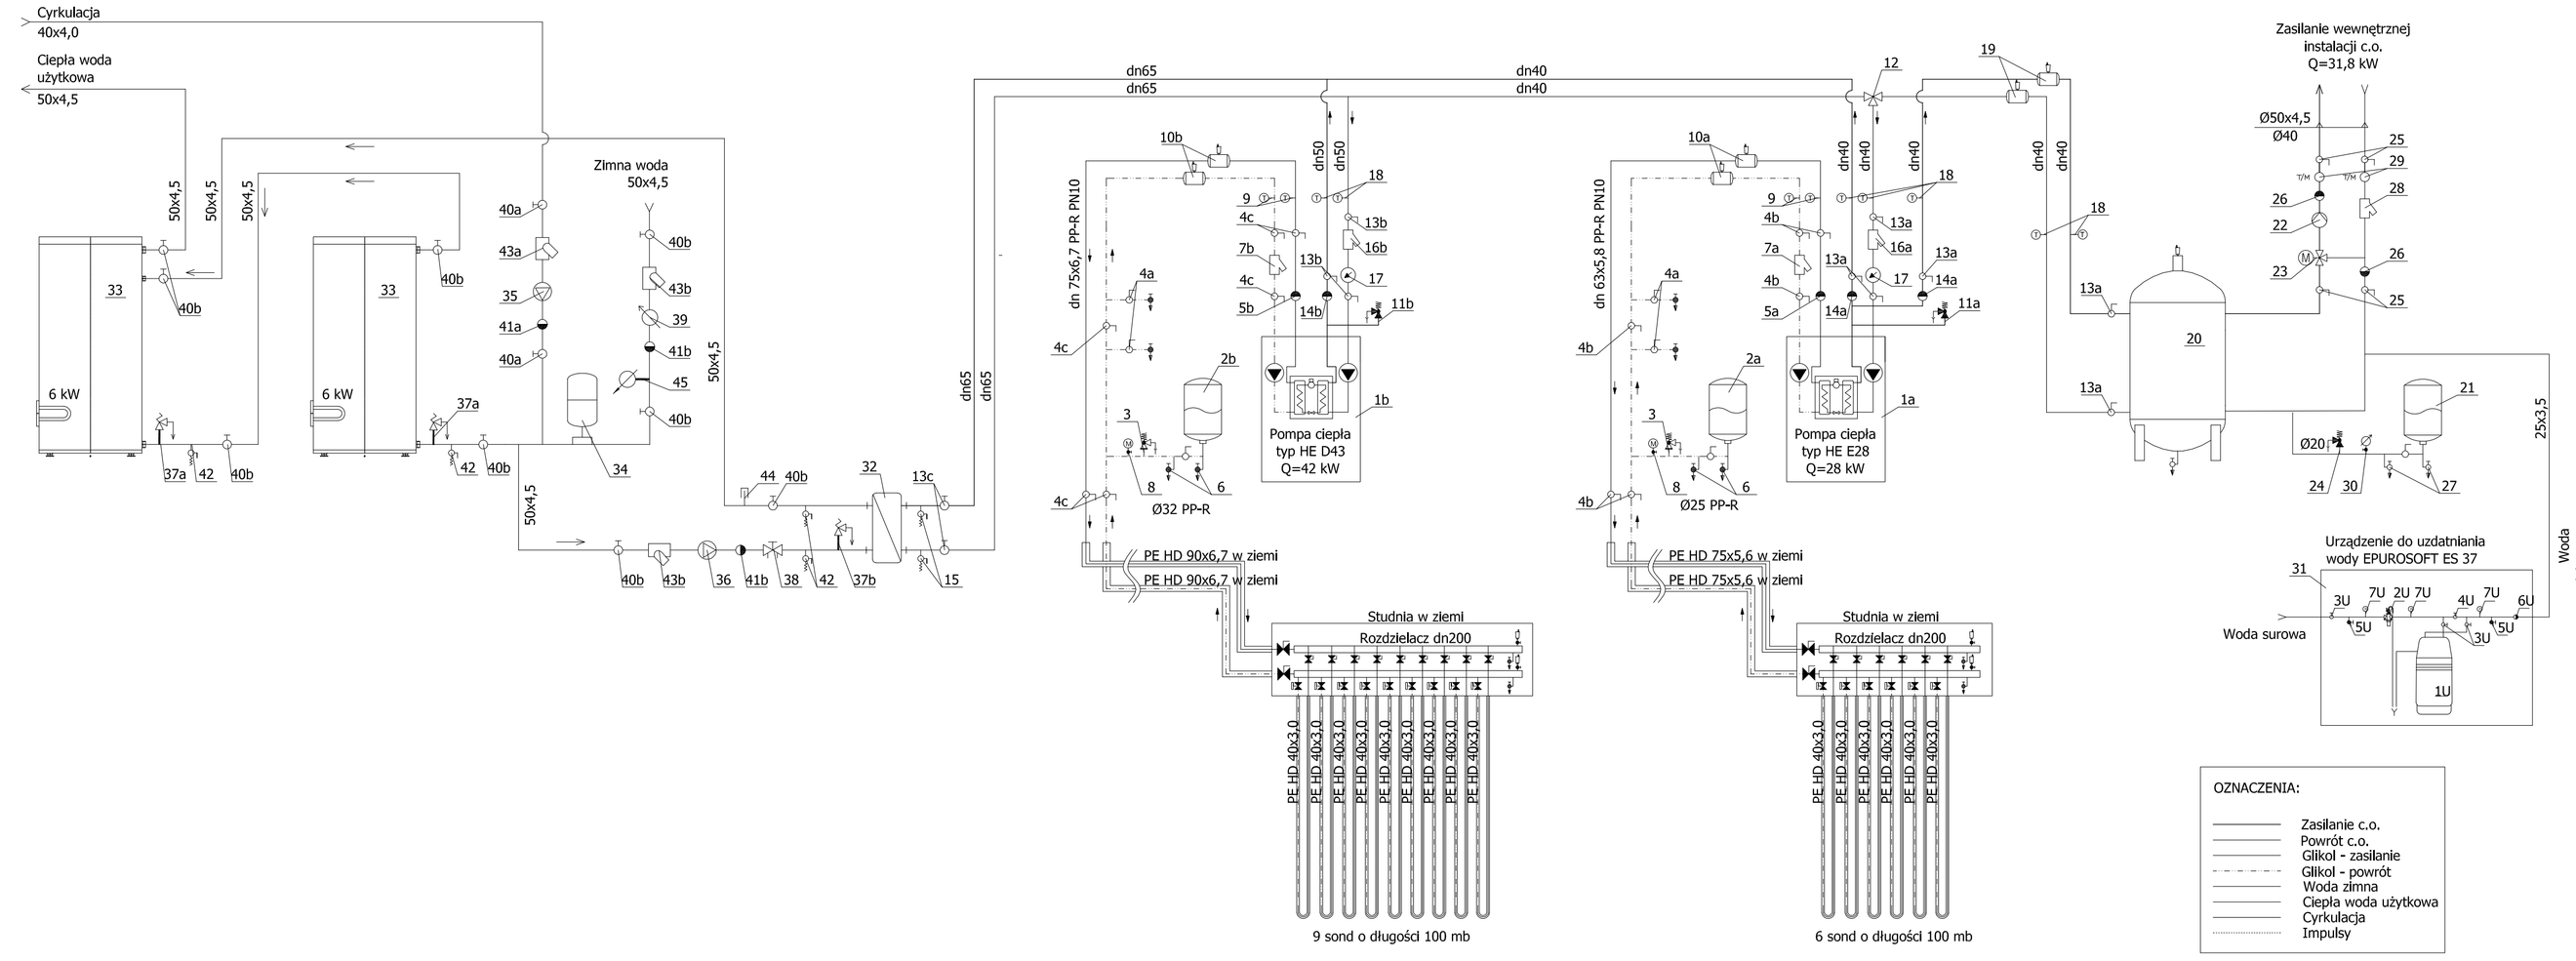

UWAGA:
WSZYSTKIE PRAWA AUTORSKIE DOTYCZĄCE TEGO RYSUNKU SĄ WŁASNOŚCIĄ PRACOWNI ARCHITEKTURY I URBANISTYKI RAFAŁ MAZUR ORAZ DKA.
NINIEJSZY RYSUNEK JEST WYDANY POD WARUNKIEM IŻ NIE BĘDZIE KOPIOWANY, ANI UDOSTĘPNIANY BEZ UZGODNIENIA Z PA+U RAFAŁ MAZUR.
NIE NALEŻY ODMIERZAĆ WYMIARÓW Z RYSUNKU ANI TEŻ UŻYWAĆ GO JAKO SZABLONU.
PRZED PRZYSTĄPIENIEM DO PRAC BUDOWLANYCH WSZYSTKIE WYMIARY NALEŻY SPRAWDZIĆ W NATURZE. W PRZYPADKU STWIERDZENIA NIEZGODNOŚCI NALEŻY ZWRÓCIĆ SIĘ DO PROJEKTANTA.
W PRZYPADKU ROZBIEŻNIŚCI WYMIAROWYCH POMIĘDZY RYSUNKAMI DETALI I CAŁOŚCI PROJEKTOWANEGO ELEMENTU PODSTAWĄ WYMIAROWANIA SĄ RYSUNKI DETALI.

PRACOWNIA ARCHITEKTURY I URBANISTYKI RAFAŁ MAZUR
Ul. Bednarska 9/9
00-310 Warszawa
tel./fax (22)8289900
pracownia@rafalmazur.pl

PROJEKT: Budynek użyteczności publicznej:
Mini przystań żeglarska "EKOMARINA"
położony na działkach nr 6 i nr 994 w Piszu
przy Al. Turystów oraz na części działki 1026/5 /jez. Roś/

INWESTOR: GMINA PISZ
ul. Gizewiusza 5
12-200 Pisz

zespół autorski:

mgr inż. WOJCIECH BREWCZYŃSKI NR UPR. 1768/94 w sp. instalacyjnej	
inż. MARCIN ŁUCZAK NR UPR. SLK/1999/PWOS/07 w sp. instalacyjnej	
sprawdzający:	
mgr inż. ANDRZEJ BĄCZKOWICZ NR UPR. 217/92 w sp. instalacyjnej	

PROJEKT BUDOWLANO-WYKONAWCZY	INST.SANITARNE
Rysunek: SCHEMAT TECHNOLOGICZNY	Rewizja –
	Skala: – – – –
Rysunek nr: 3.1/IS	Data: PAŹDZIERNIK 2010
	Rysował: WB