


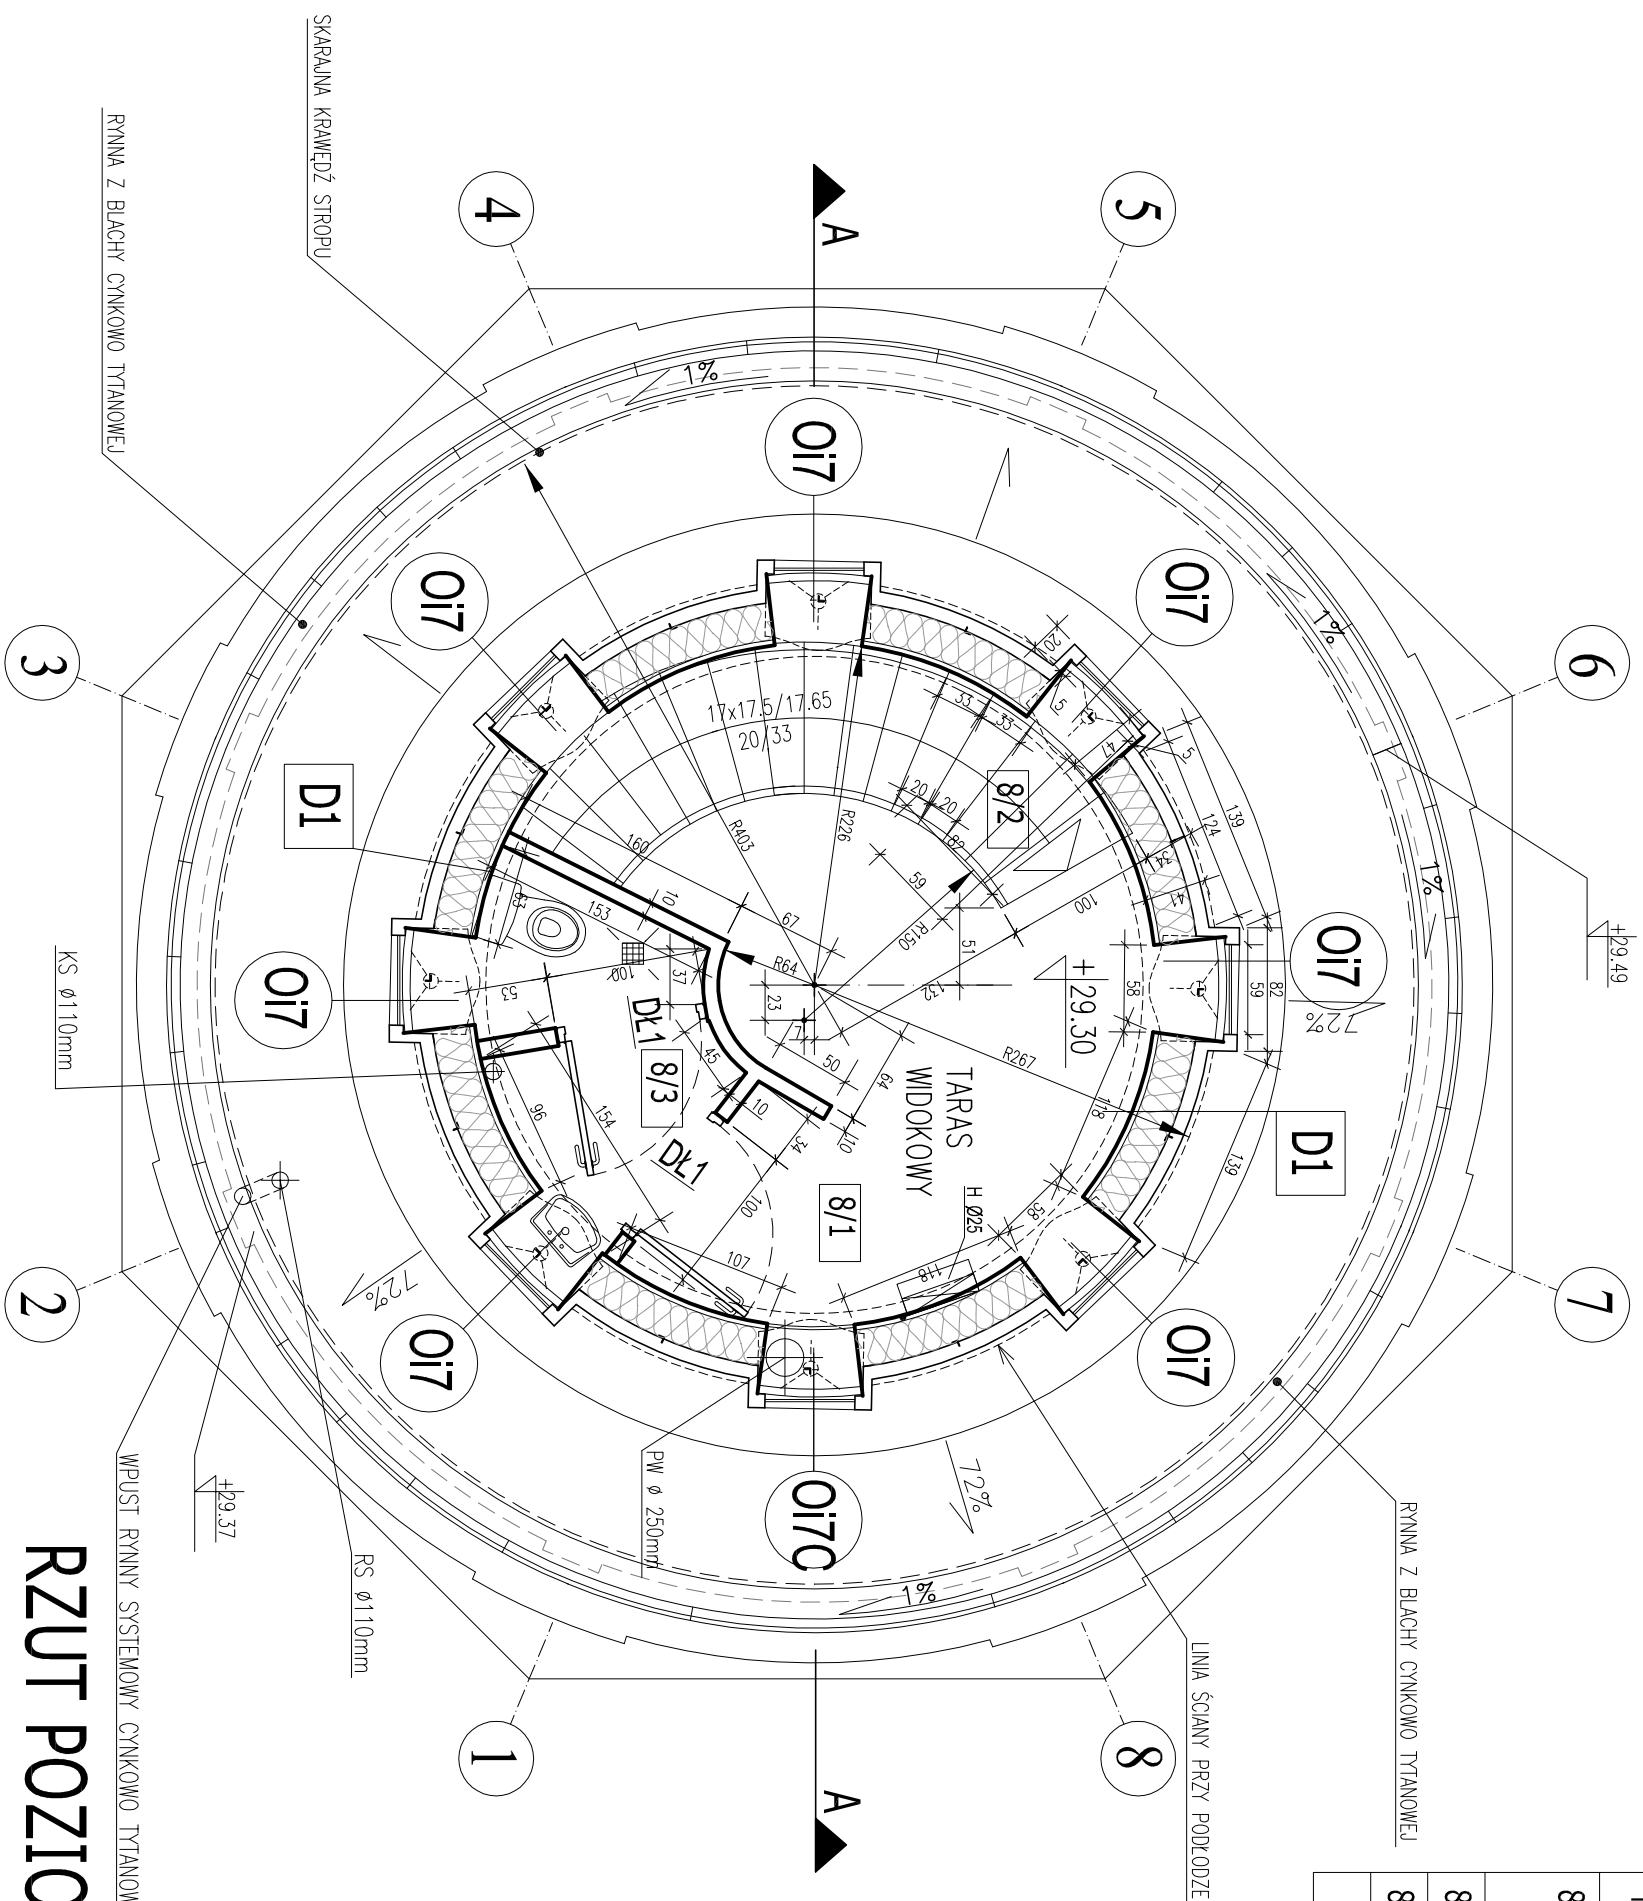

NR	POMIESZCZENIE	POSADZKA	M2
8/1	KOMUNIKACJA+	GRES	
	ZAPLECZE KAWIARENKI		8.50
8/2	KLATKA SCHODOWA	GRES	4.20
8/3	WC PERSONELU	GRES	3.00
	POWIERZCHNIA RAZEM		15.70




LEGENDA:



- HYDRANT WEWNĘTRZNY 25 z węzłem pódśtywnym o dł.20m



- ISTNIEJĄCA ŚCIANA BUDYNKU



- PROJEKTOWANE ŚCIANY

KS

RS

PW

- PION KANALIZACJI SANITARNEJ
- RURA SPUSTOWA
- PION WEN. MECH

D1	DACH
blacha cynk-tytan, na rąbek stojący	0,6mm
deskowanie pełne	3,2cm
wiatroizolacja np. TYVEK	gr.0,3mm
wełna mineralna pomiędzy krokiewmi	
np. DELTAROCK i ROCKWOOL	20cm
+ taty drewniane 4,2x5cm	4,2cm
konstrukcja - kątowniki stalowe	5,0cm
paroizolacja (1x folia PE gr.0,2mm)	
plyty g.-k.-f	RE30
	2x1,5cm

RZUT POZIOMU 8 1:50

UWAGA: SZCZEGÓŁOWE OZNACZENIA POZYCJI ELEMENTÓW KONSTRUKCYJNYCH W/G PROJ. TECHNICZNEGO KONSTRUKCJI

JEDNOSTKA PROJEKTOWA		NAZWA I ADRES OBIEKTU		INWESTOR		NR RYS.
Dr-Studio Projektowe s.c. 15-565 Białystok Dojlidy Fobryczne 23 Tel./fax:(085)7417091		REMONT, PRZEBUDOWA, ROZBUDOWA I ZMIANA SPOSOBU UŻYTKOWANIA BUDYNKU Z WODODOPADAJĄCYMI WIEŻY CIŚNIENIA NA TARAS WIDOKOWY Z KAMIENIĄ przy ul. DĄBSKIEJ 11 WARSZ. DZ. NR GEO.D. 3322		Główny PISZ 12-200 PISZ ul. GĄSZEWISZA 5		
BRANŻA	PROJEKTANT	NR UPR. PROJ.		Podpis i data		SKALA: 1:50 RYSUNEK:
Architektura	arch. Mroślewski Sławomir	PD 0076, B1/152/91				
Współpraca	arch. Konrad Guzilek	B1-PdOK/21/2004 PD 0307				
Sprawdził	arch. Sławomir Maksimowicz	PD 0077, B1/99/92				
ROKUJA OPRACOWANIA: Projekt wykonawczy DATA: 30-marzec-2010						
RZUT POZ. 8						14