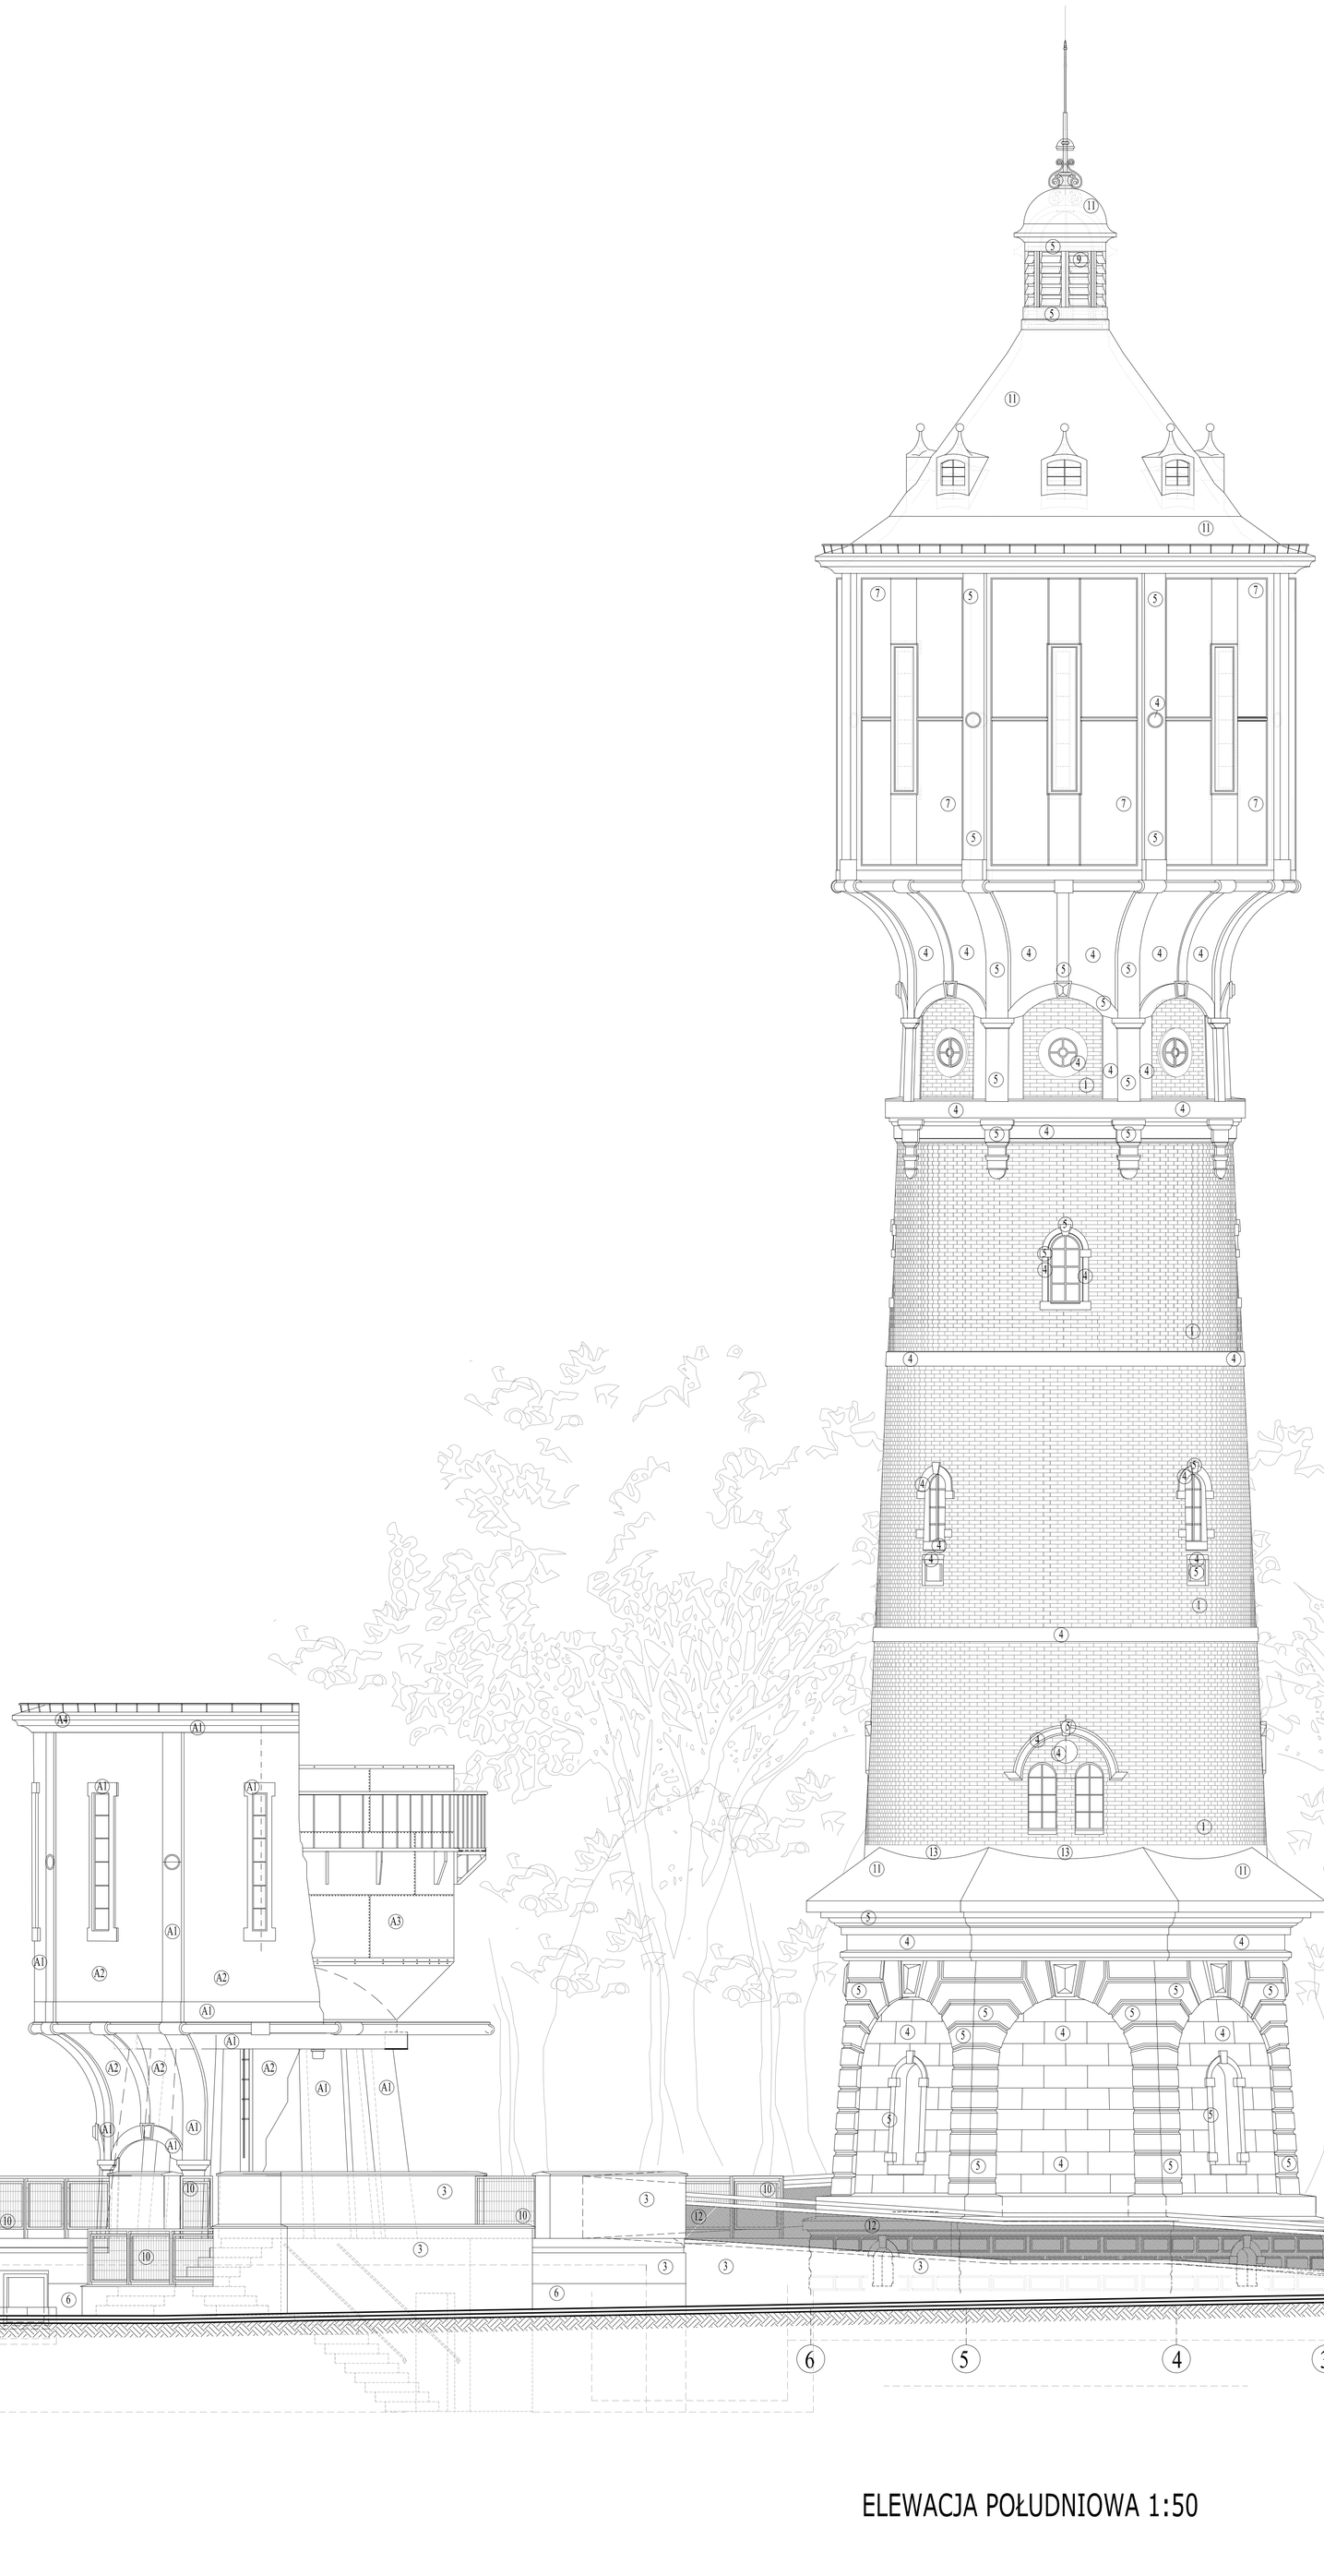

LEGENDA:

- (1) ODSŁONIĘTA CEGŁA -KOLOR NATURALNY CEGLASTY
- (2) TYNK /BONIE/ COKÓŁ - KOLOR -CIEMNY SZARY - np.28-2 Grau wg wzornika f.remmers
- (3) TYNK PARTER, CZĘŚĆ ROZBUDOWANA - KOLOR SZARY-np.29-2 Betongrau wg wzornika f.remmers
- (4) TYNK MINERALNY - KOLOR- JASNY SZARY- np.27-6 Schwarz wg wzornika f.remmers
- (5) TYNK MINERALNY - KOLOR- CIEMNY SZARY- np.27-5 Schwarz wg wzornika f.remmers
- (6) TYNK - COKÓŁ CZĘŚĆ ROZBUDOWANA - KOLOR SZARY- np.29-0 Betongrau wg wzornika f.remmers
- (7) OKNA / FASADY SZKLANE - KOLOR PROFILI - JASNY SZARY - RAL 7047 - KOLOR SZKŁA - PRZEBARWIONE W MASIE- JASNY SZARY
- (8) OKNA ISTNIEJĄCE - KOLOR PROFILI - JASNY SZARY - RAL 7047
- (9) CZERPNIA ŚCIENNA - KOLOR JASNY SZARY - RAL 7047
- (10) BALUSTRADY Z WYPEŁNIENIEM SIATKĄ STALOWĄ - KOLOR JASNY SZARY - MATOWY- RAL 7032
- (11) DACH - BLACHA CYNKOWO-TYTANOWA-matowa - KOLOR SZARY - RAL 7047
- (12) BALUSTRADA POCHYLNI- STAL KWASOODPORNA WYPEŁNIENIE SZKŁO HARTOWANE
- (13) OBRÓBKI BLACHARSKIE, RYNNY - KOLOR JASNY SZARY - RAL 7047

OBUDOWA I ZBIORNIK NA WODĘ ZREKONSTRUOWANY NA PROJEKTOWANYM TARASIE

- (A1) TYNK MINERALNY - KOLOR- JASNY SZARY- np.27-6 Schwarz wg wzornika f.remmers
- (A2) TYNK MINERALNY - KOLOR- CIEMNY SZARY- np.27-5 Schwarz wg wzornika f.remmers
- (A3) STALOWY PŁASZCZ ZBIORNIKA - KOLOR MOSIĄDZ- patynowany na stary naturalny
- (A4) OBRÓBKI BLACHARSKIE, RYNNY - KOLOR JASNY BRĄZ - RAL 8023

OZNACZENIE:

— pierwotna linia dachu

ELEWACJA POŁUDNIOWA 1:50

JEDNOSTKA PROJEKTOWA		NAZWA I ADRES OBIEKTU		INWESTOR	NR RYS.
DF-Studio Projektowe"s.c. 15-565 Białystok,Dojlidy Fabryczne 23 Tel/fax(085)7417091		REMONT, PRZEBUDOWA, ROZBUDOWA I ZMIANA SPOSOBU UŻYTKOWANIA BUDYNKU Z WODOCIĄGOWEJ WIEŻY CIŚNIEŃ NA TARAS WIDOKOWY Z KAWIARNIĄ. przy UL.GDAŃSKIEJ 11 W PIESZU. DZ. NR GEOD. 3232		GMINA PISZ 10-200 PISZ ul.GIŻEWUSZA 5	20
BRANŻA	PROJEKTANT	NR UPR.PROJ.	Podpis i data		SKALA
Architektura	arch. Mirosław Snarski	PD 0076, BI/152/91			1:50
Współpraca	arch. Konrad Guziejko	BI-PdOKK/21/2004 PD 0307			RYSUNEK:
Sprawdził	arch. Sławomir Maksimowicz	PD 0077, BI/99/92			ELEWACJA POŁUDNIOWA
RODZAJ OPRACOWANIA: Projekt budowlany					DATA: 26-luty-2010
BRANŻA	PROJEKTANT	NR UPR.PROJ.	Podpis i data		
konstrukcje	inż. Ryszard Bułat	BI/12/84,PDL/BO/0163/01			
inst.wod.-kan.	mgr inż.Krzysztof Ciuńczyk	PDL/0036/P005/06, PDL/15/0231/06			
inst.elektrycz.	mgr inż.Marek Sworski	BI/52/89, PDL/E/1465/01			
inst.niskoprąd.	mgr inż.Dariusz Mocarski	02430 /03/UL PDL/E/0139/04			