


# LATARNIA

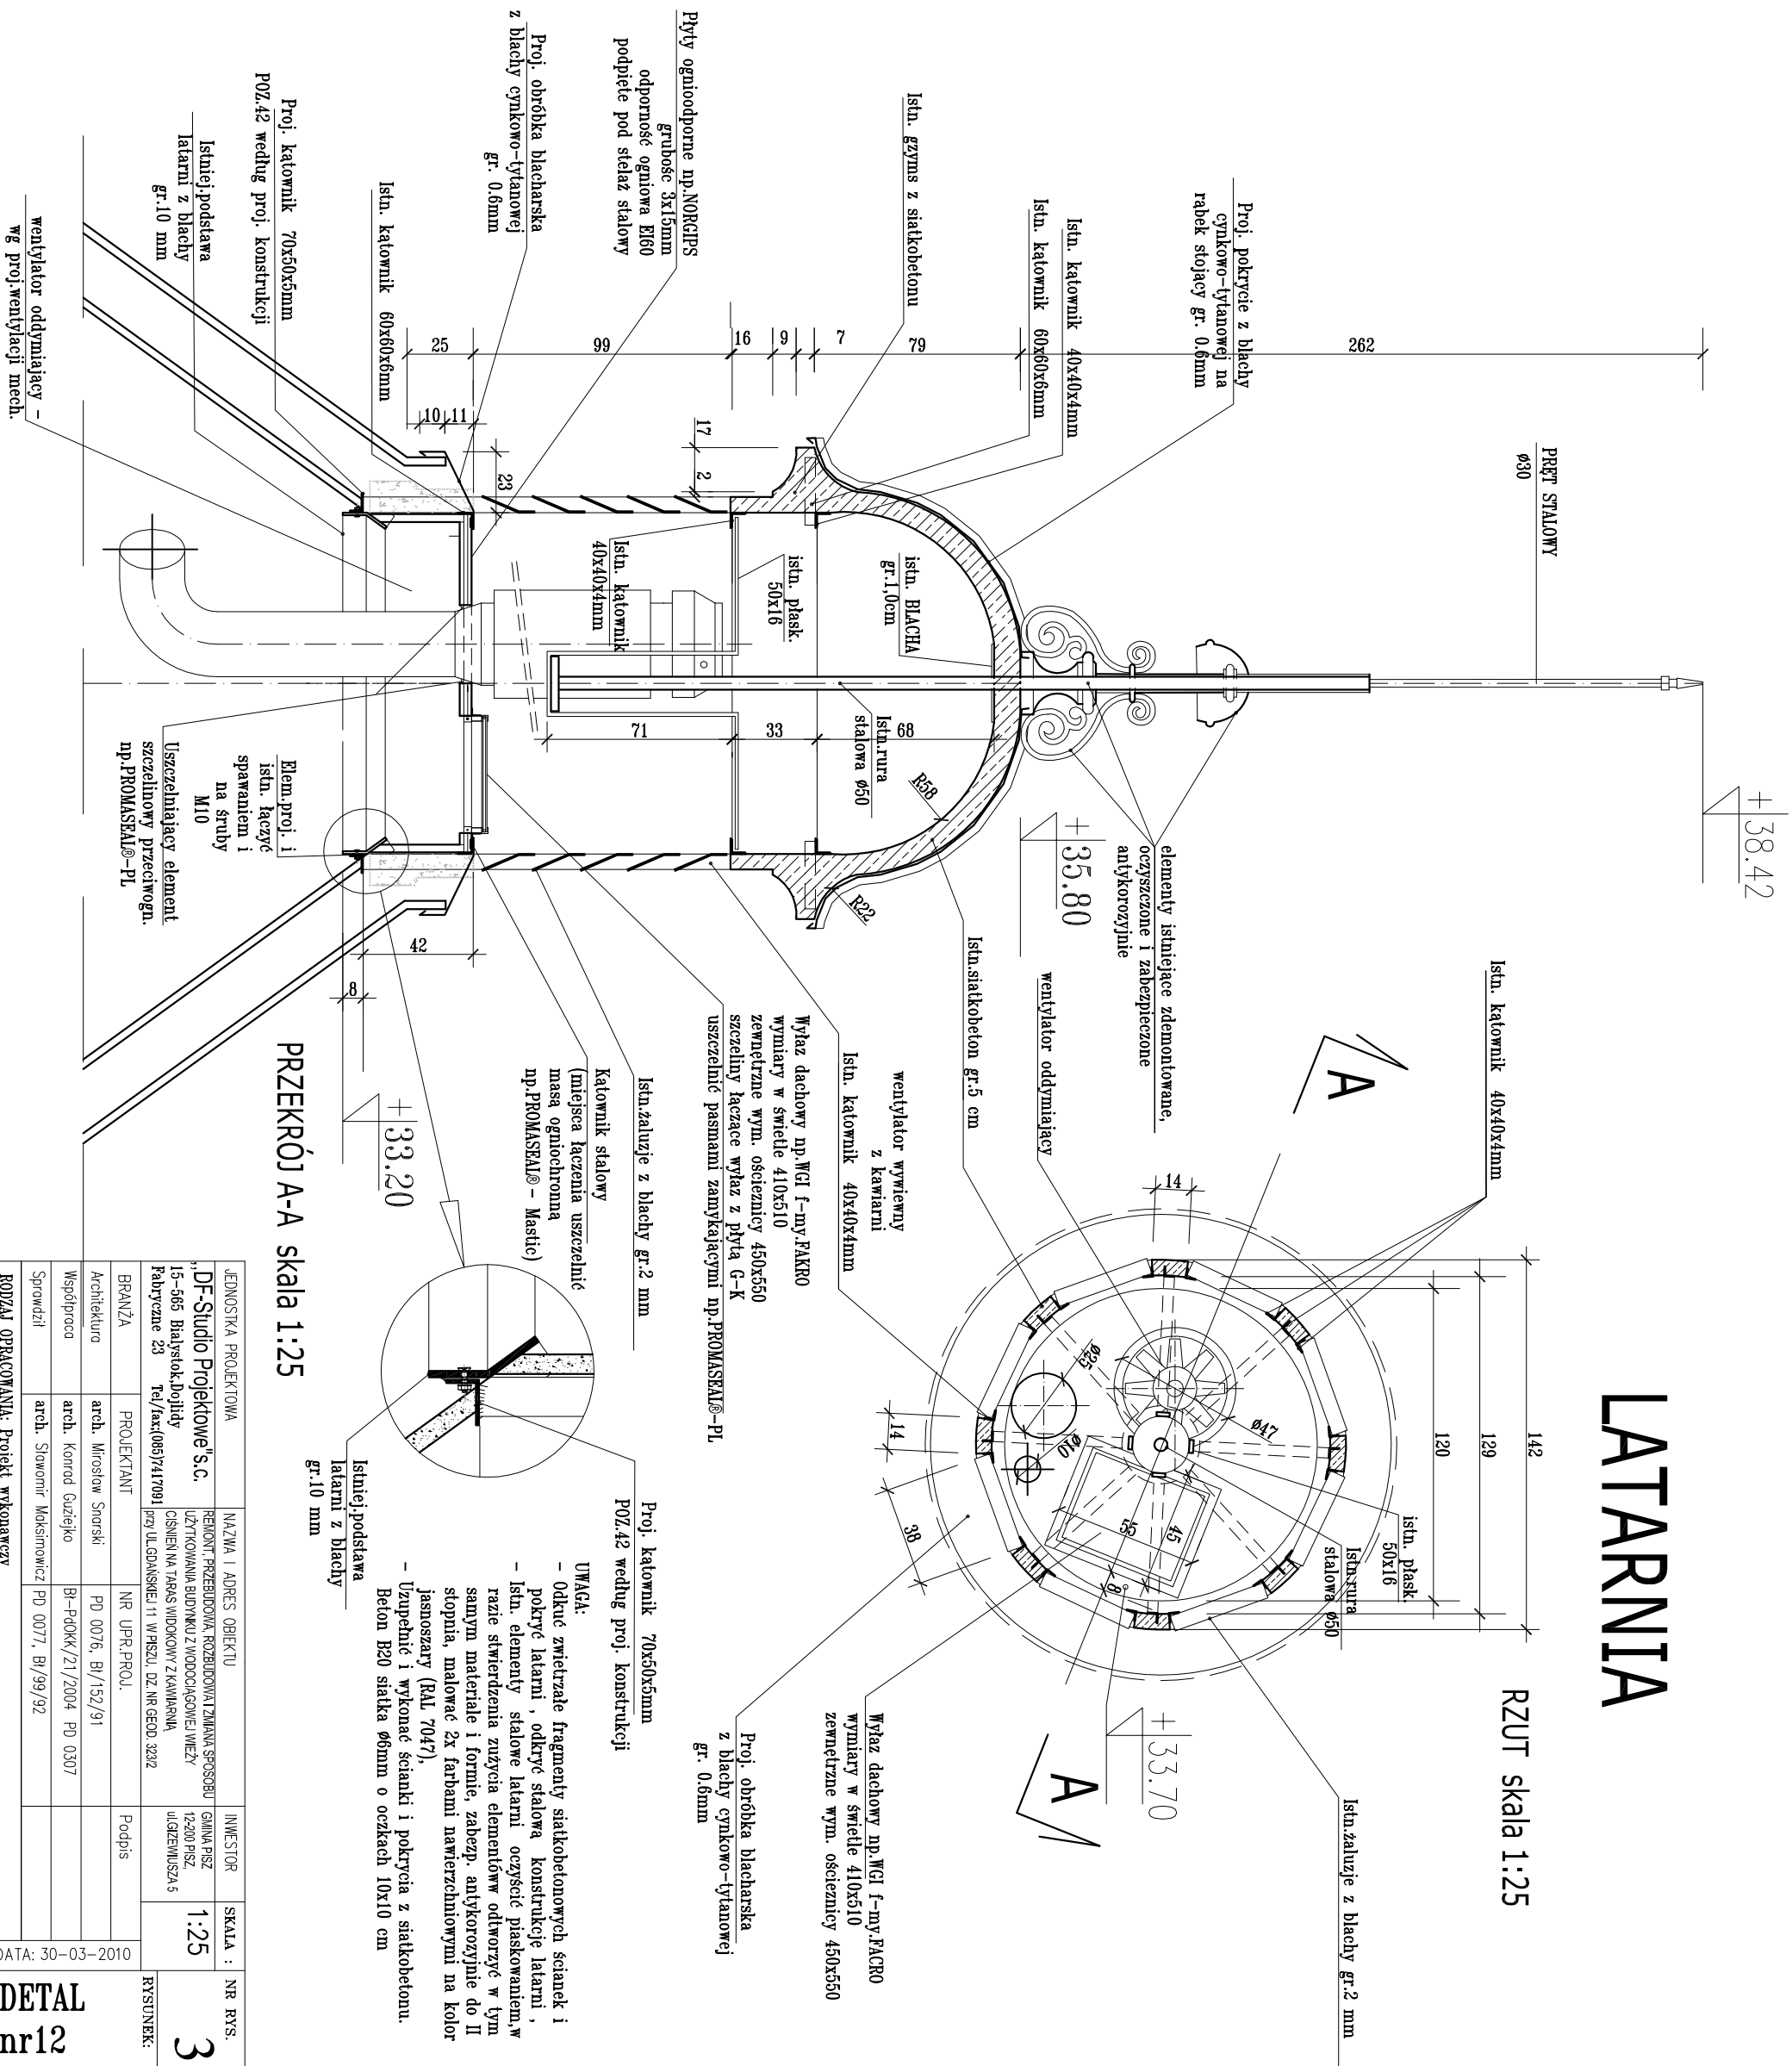

JEDNOSTKA PROJEKTOWA		NAZWA I ADRES OBIEKTU		INWESTOR	SKALA :	NR RYS.
„DF-Studio Projektowe” s.c. 15-565 Białystok, Dojłoty Fabryczne 23 Tel./fax:(085)7417091		REJONIT, PRZEBUDOWA, ROZBUDOWA, ZMIANA SPOSOBU UŻYTKOWANIA, BUDYNIKU Z WODOCIAGAMI, WIEŻY CIŚNIENIA NA TŁASZ WIDOKOWY Z KAMERAMI przy UL. GDAŃSKIEJ 11 W PRZSL, DZ. NR GEO. 3232		Główny PRZ. 12:20 PRZ. ul.GŁĘZNIUSZA 5	1:25	
BRANŻA	PROJEKTANT	NR UPR. PROJ.		Podpis	RYSUNEK:	
Architektura	arch. Mirosław Sznarski	PD 0076, BI/152/91			DETAL nr12 -LATARNIA	
Współpraca	arch. Konrad Buziejko	BI-PDOKK/21/2004 PD 0307				
Sprawdził	arch. Sławomir Maksimowicz	PD 0077, BI/99/92				
RODZAJ OPRACOWANIA: Projekt wykonawczy						DATA: 30-03-2010