SCHEMAT KONSTRUKCJI SZYBU WINDY

1. SZYB DŹWIGOWY

1.1. Szyb należy zaprojektować w stanie na gotowo o wymiarach tak jak przedstawia rysunek. W wymiarach otworów pod drzwi przystankowe jest uwzględniony luz montażowy.
1.2. W szybie nie mogą być umieszczone przewody kominowe, elektryczne oraz inne instalacje nie należące do dźwigu.
1.3. Podane wymiary są wymiarami na gotowo pomiędzy pionami. Dopuszczalna odchyłka od pionu może wynosić od 0 do 20 mm na każdą ze ścian.
1.4. Minimalna wytrzymałość ścian musi być taka, aby obciążenie 300 N przyłożone na 5 cm2 nie powodowało trwałych odkształceń lub odkształceń sprężystych powyżej 10 mm.
1.5. Dojście do ostatniego przystanku i szafy sterowej dźwigu musi być bezpośrednie, łatwe i bezpieczne.
1.6. Temperatura w szybie musi być utrzymywana w granicach od +5°C do +40°C. Do ewentualnego ogrzewania szybu nie wolno stosować ogrzewania wodnego lub parowego. Zamawiający musi zainstalować w szybie dźwigowym czujkę temperatury z kontaktem NC, który zostanie podpięty do sterowania dźwigu.
1.7. W nadszybiu dźwigowym należy przewidzieć otwory wentylacyjne wyprowadzone bezpośrednio na zewnątrz budynku o powierzchni sumarycznej nie mniejszej niż 0,20 m2.
1.8. Do progu górnego przystanku po stronie szafy sterowej należy doprowadzić przewody zasilające i inne z zapasem ok. 2 m.
1.9. Wykonać szyb dźwigu od strony napędu tak, by wytrzymał obciążenia pochodzące od zespołu napędowego, które są podane na rysunku.
1.10. W płycie stropowej nadszybia należy umieścić haki lub belkę montażową o nośności i miejscu wskazanym na rysunku.

UWAGI NA PODSTAWIE ROZWIĄZAŃ SYSTEMOWYCH PRODUCENTA WIND np.f–my MONITOR

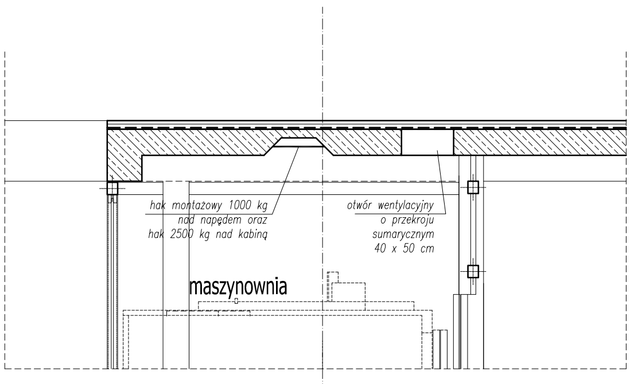

2. PODSZYBIE

2.1. Podszybie musi być wodoodporne np. pomalowane farbą chlorokauczukową.
2.2. Wyposażyć podszybie w drabinkę zgodnie z rysunkiem.
2.3. W podszybiu musi być zainstalowane gniazdo wtykowe i wyłącznik oświetlenia szybu.
2.4. W przypadku podszybia większego niż 2500 mm należy przewidzieć wejście do podszybia przy pomocy drzwi wyposażonych w kontakt bezpieczeństwa.
2.5. Drabinkę do podszybia zgodną z Rozporządzeniem Ministra Infrastruktury z dnia 12.04.2002 r. wykonuje firma budowlana w porozumieniu z montażystami.

UWAGI NA PODSTAWIE ROZWIĄZAŃ SYSTEMOWYCH PRODUCENTA WIND np.f–my MONITOR

FRAGMENT PODSZYBIA I NADSZYBIA
skala 1:25

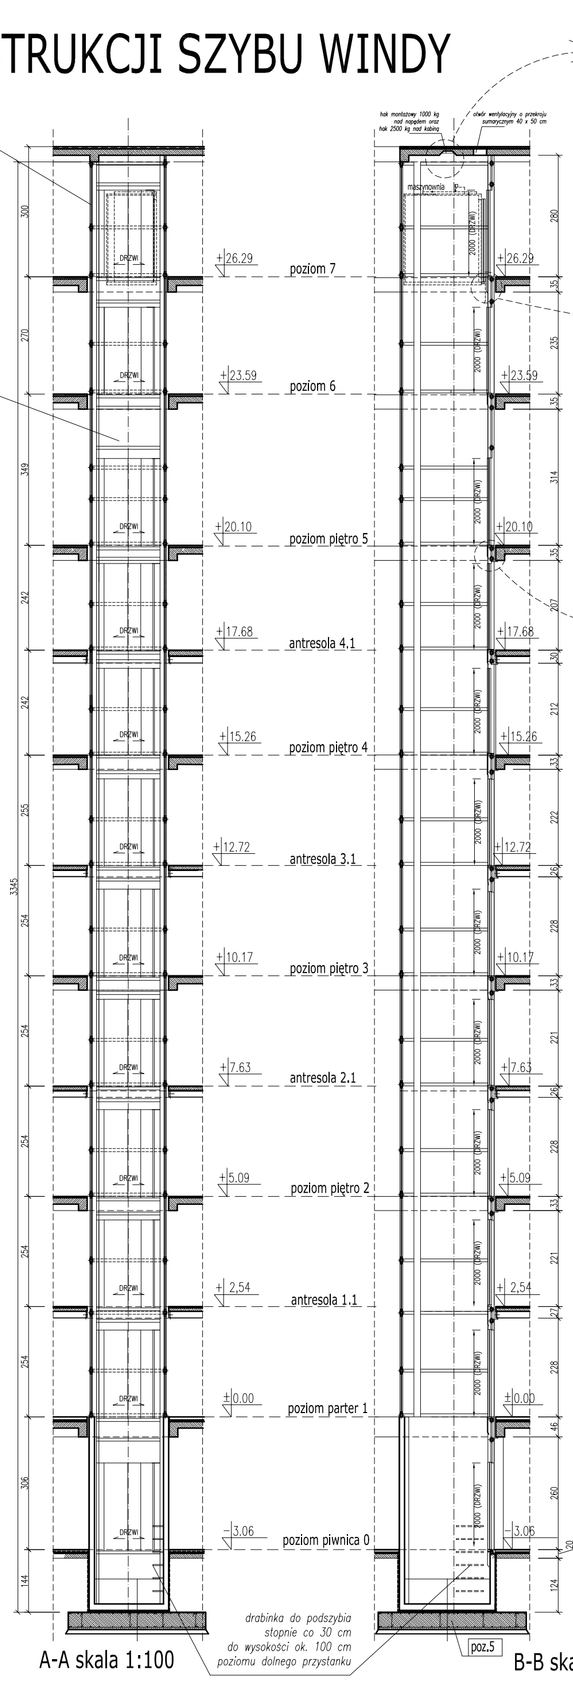

A-A skala 1:100

B-B skala 1:100

wnęka 250x200 mm

SZCZEGÓŁ HAKÓW MONTA
(na podstawie rozwiązań systemowych
(dostosować do opracowania konstruk

(wymiary w mm)

Słupek stalowy 12x1.
wg. opracowania konstrukcyj

LEGENDA:
- PROJEKTOWANE
- ISTNIEJĄCA ŚCIANA BUDYNKU
- WYBURZENIA I USUNIĘTE ELEMENTY

Obudowa z
laminowanego bezpie

UWAGA!!! Schema
windy MONOLITO np. f-

3. OŚWIETLENIE

3.1. W szybie musi być przewidziane osw
przynajmniej jeden punkt świetlny co
nad dachem kabiny znajdującej się w
W nadszybiu musi być przewidziane
3.2. Przed każdymi drzwiami przystankow
Na najwyższej kondygnacji, gdzie zna
3.3. Korytarze i schody wejściowe muszą

**UWAGI NA PODSTAWIE ROZW
np.f–my MONITOR
ZAMAWIAJĄCY JEST ODPOWIE
WYKONANYCH PRAC BUDOWL**