


WYKAZ ELEMENTÓW DREWNIANYCH				
	PRZEKRÓJ	DŁUGOŚĆ	IŁOŚĆ	OBJĘTOŚĆ
		/cm/		/m3/
KROKIEW 1	6x20	525	8	0.504
KROKIEW 2	6x20	356	16	0.684
KROKIEW 3	6x20	292	8	0.280
KROKIEW 4	6x20	127	8	0.122
DESKA CZOŁOWA	3,2x14	2500	—	0.112
WYMIAN	6x20	2520	—	0.303
RAZEM				2.005

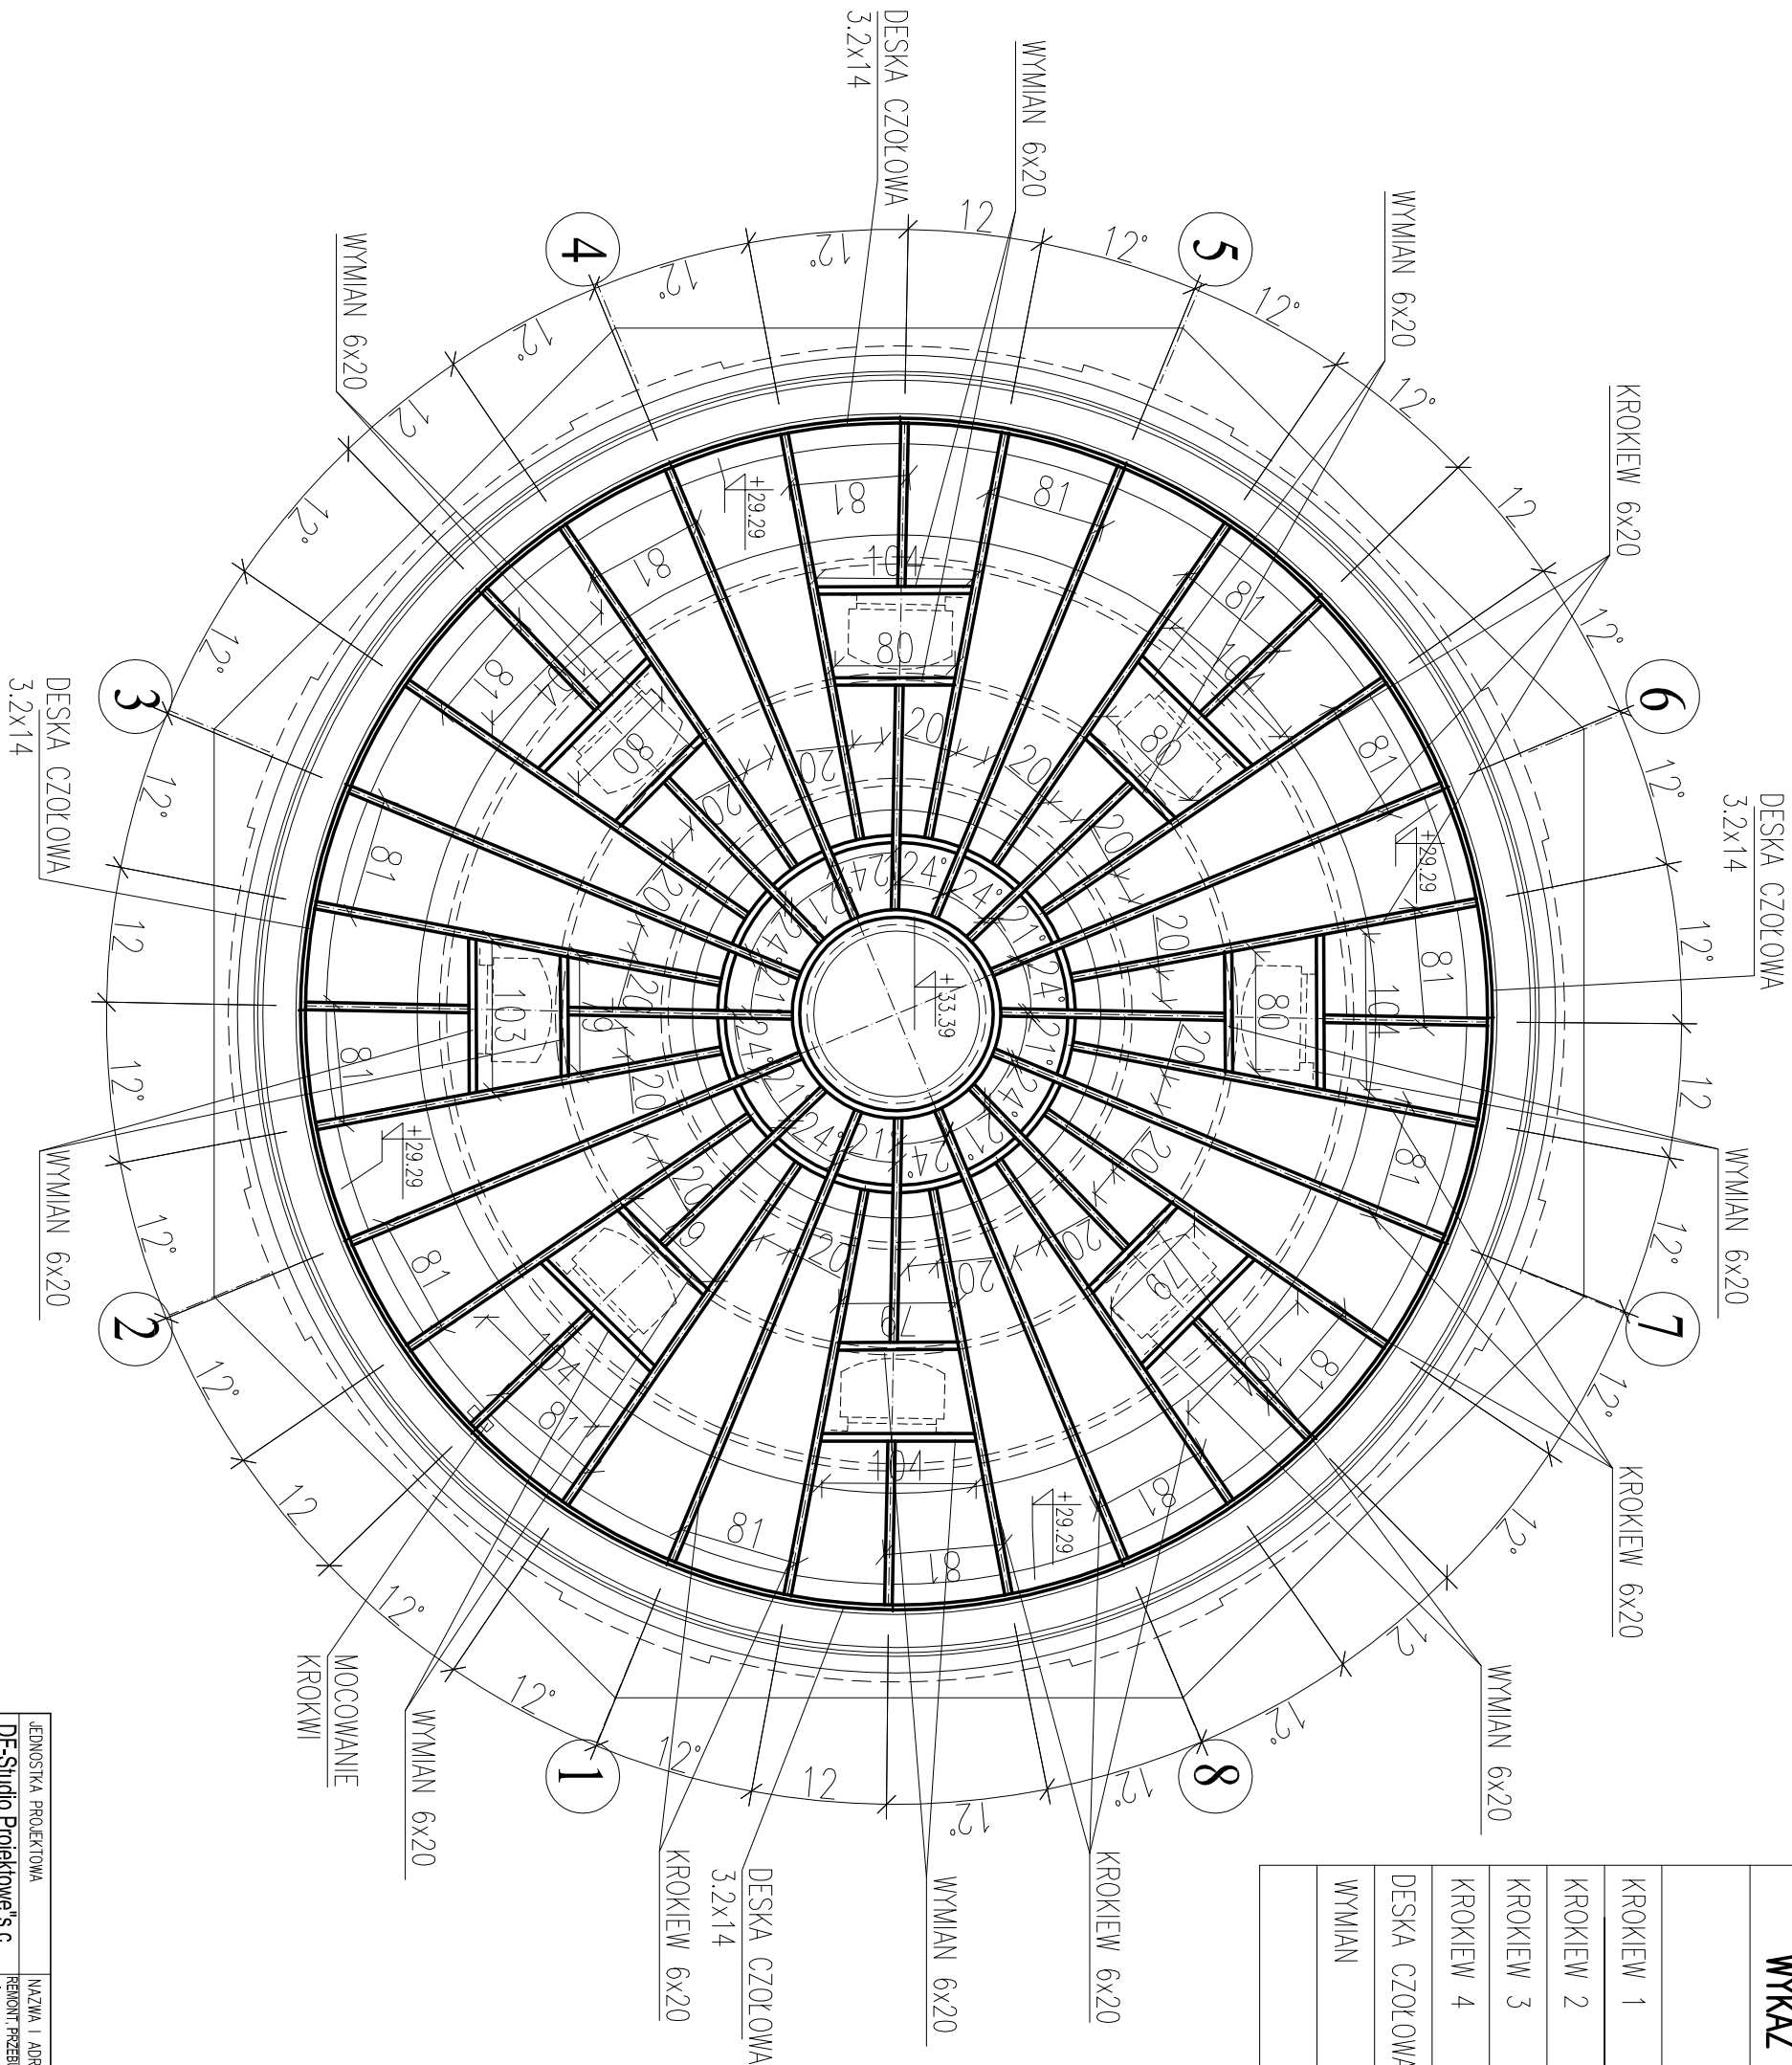

UWAGA: MOCOWANIE KROKWI ZA POMOCĄ BLACH KĄTOWYCH DWOMA WKRĘTAMI Ø8 DO ŻELBETOWEGO WIĘŃCA I 3 GWOŹDZIOWKRĘTAMI Ø6 dł.60mm

JEDNOSTKA PROJEKTOWA	NAZWA I ADRES OBIEKTU	INWESTOR	SKALA :	NR RYS.
DF-Studio Projektowe s.c.	REKONT PRZEBUDOWA, ROZBUDOWA I ZMIANA SPÓSOBU UŻYTKOWANIA BUDYNKU Z WODOCIĄGOWEJ WIEŻY 15-565 Brójstok, Dojły, Fabryczne 23 CIESNIEŃ NA TARAS WIDOKOWY Z KAWIARNIA	GMINA PIŚZ 12280 PIŚZ, ul. GIEZIWIŃSKA 5	1:50	39
Tel/fax:(085)7417091	IPZ UL. GDAŃSKIEJ 11 W PIŚZU, DZ. NR GEOD. 3292			
BRANŻA	PROJEKTANT	NR UPR. PROJ.	Podpis i data	
Architektura	arch. Mirosław Sznarski	PD 0076, B/152/91		
Współpraca	arch. Konrad Gurdziejko	BI-P00KK/21/2004 PD 0307		
Sprawdził	arch. Sławomir Maksimowicz	PD 0077, B/99/92		
RODZAJ OPRACOWANIA: Projekt wykonawczy				
DATA: 30-03-2010				RYSUJEK: DETALnr11 SCHEMAT UKŁ.KROKWI

DETAL 16