


Rys. K2 Schemat konstrukcji piwnic
skala 1 : 100

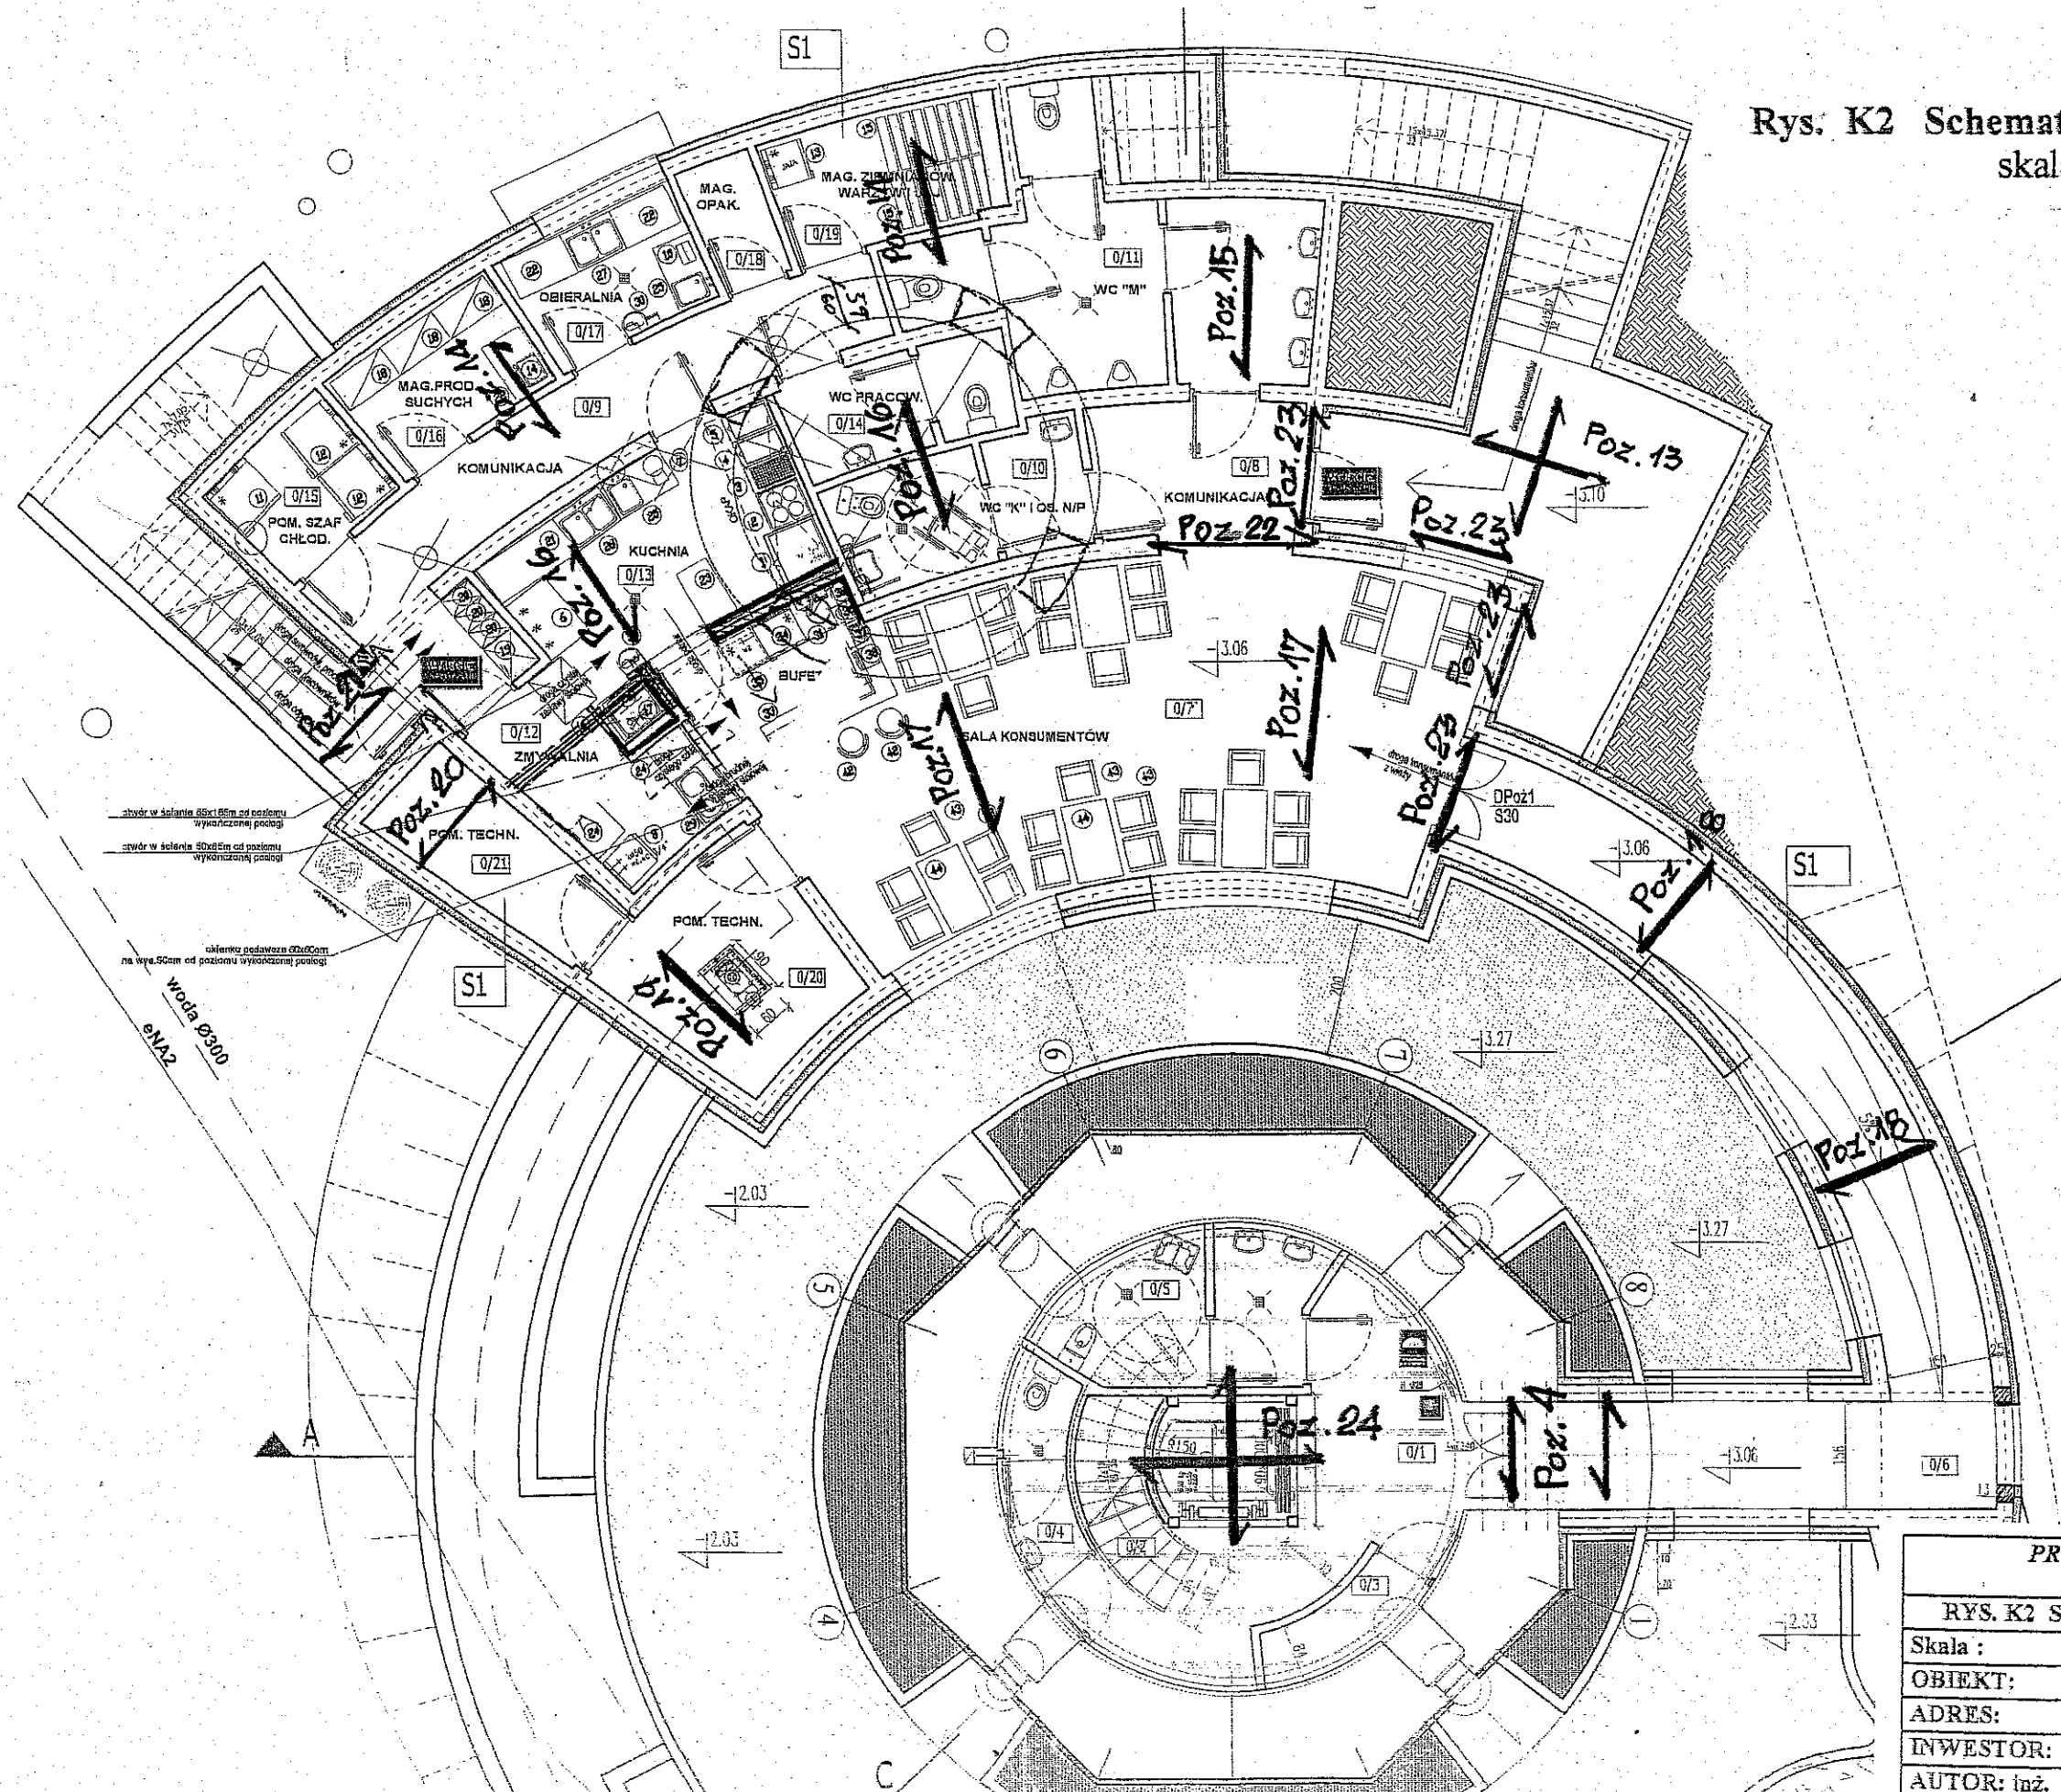

PROJEKT BUDOWLANY
KONSTRUKCJA

RYS. K2 Schemat konstrukcji piwnic

Skala : 1 : 100

OBIEKT: Zabytkowa wieża wodociągowa

ADRES: Pisz, ul. Gdańska 11

INWESTOR: Burmistrz Pisu

AUTOR: inż. Ryszard Bułat upr. BI 12/84

Data i podpis : 15.02.2010r. []

SPRAWDZAJĄCY: mgr inż. Helena Maliszewska

Data i podpis [upr. BV16/81]

20.02.2010r.