Rys. KG/1

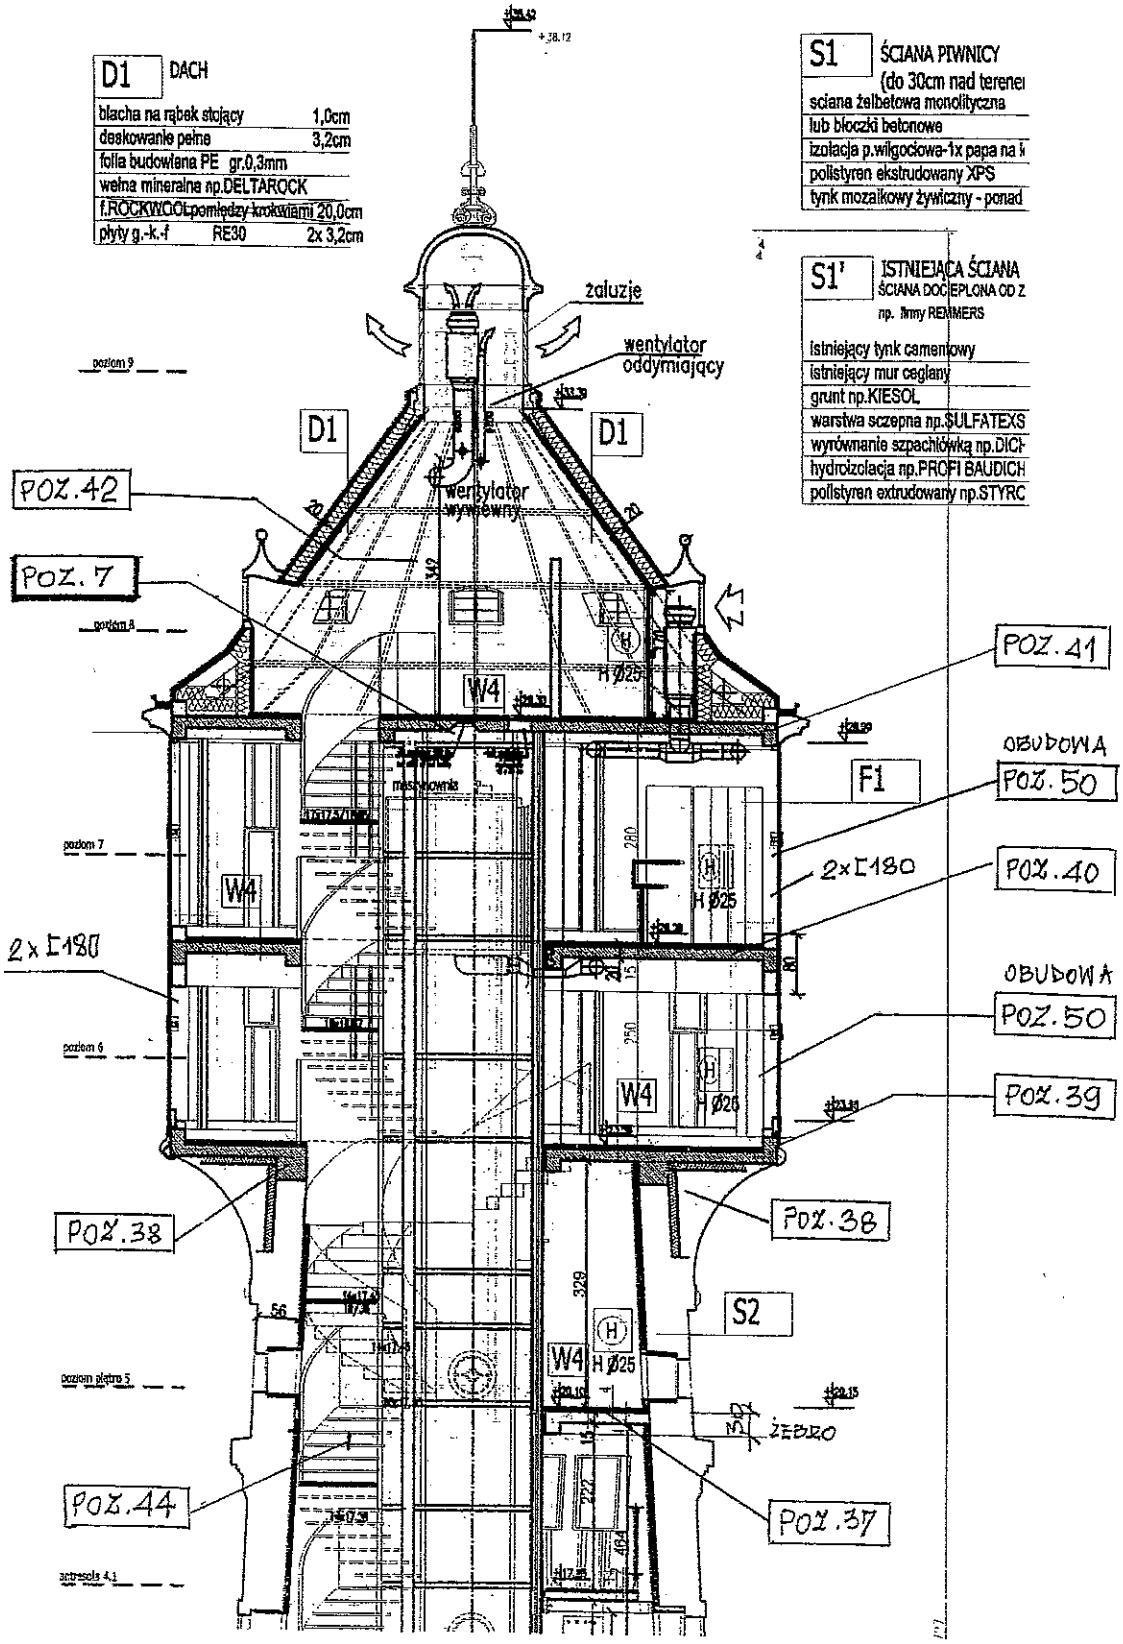
D1 DACH
blacha na rąbek stojący 1,0cm
deskowanie pełne 3,2cm
folia budowlana PE gr.0,3mm
wełna mineralna np.DELTAROCK
f.ROCKWOOLpomiędzy krokwiami 20,0cm
płyty g.-k.-f RE30 2x 3,2cm
S1 ŚCIANA PIWNICY
(do 30cm nad terenem
ściana żelbetowa monolityczna
lub bloczki betonowe
izolacja p.wilgociowa-1x papa na
polistyren ekstrudowany XPS
tynk mozaikowy żywiczny - ponad
S1' ISTNIEJĄCA ŚCIANA
ŚCIANA DOCIEPLONA OD Z
np. firmy REMMERS
istniejący tynk cementowy
istniejący mur ceglany
grunt np.KIESOL
warstwa sczepna np.SULFATEXS
wyrównanie szpachlówką np.DIC
hydroizolacja np.PROFI BAUDICH
polistyren extrudowany np.STYRC
żaluzje
wentylator oddymiający
wentylator wywiewny
D1
D1
POZ.42
POZ. 7
POZ.41
OBUDOWA
POZ.50
F1
2xI180
POZ.40
2xI180
OBUDOWA
POZ.50
POZ.39
POZ.38
POZ.38
S2
ŻEBRO
POZ.44
POZ.37
W4
W4
W4
W4
H Ø25
H Ø25
H Ø25
H Ø25
maszynownia
poziom 9
poziom 8
poziom 7
poziom 6
poziom piętra 5
cokoły 4.1