


Rys.K9 ŚCIANA FUNDAMENTOWA Poz.10
skala 1:25

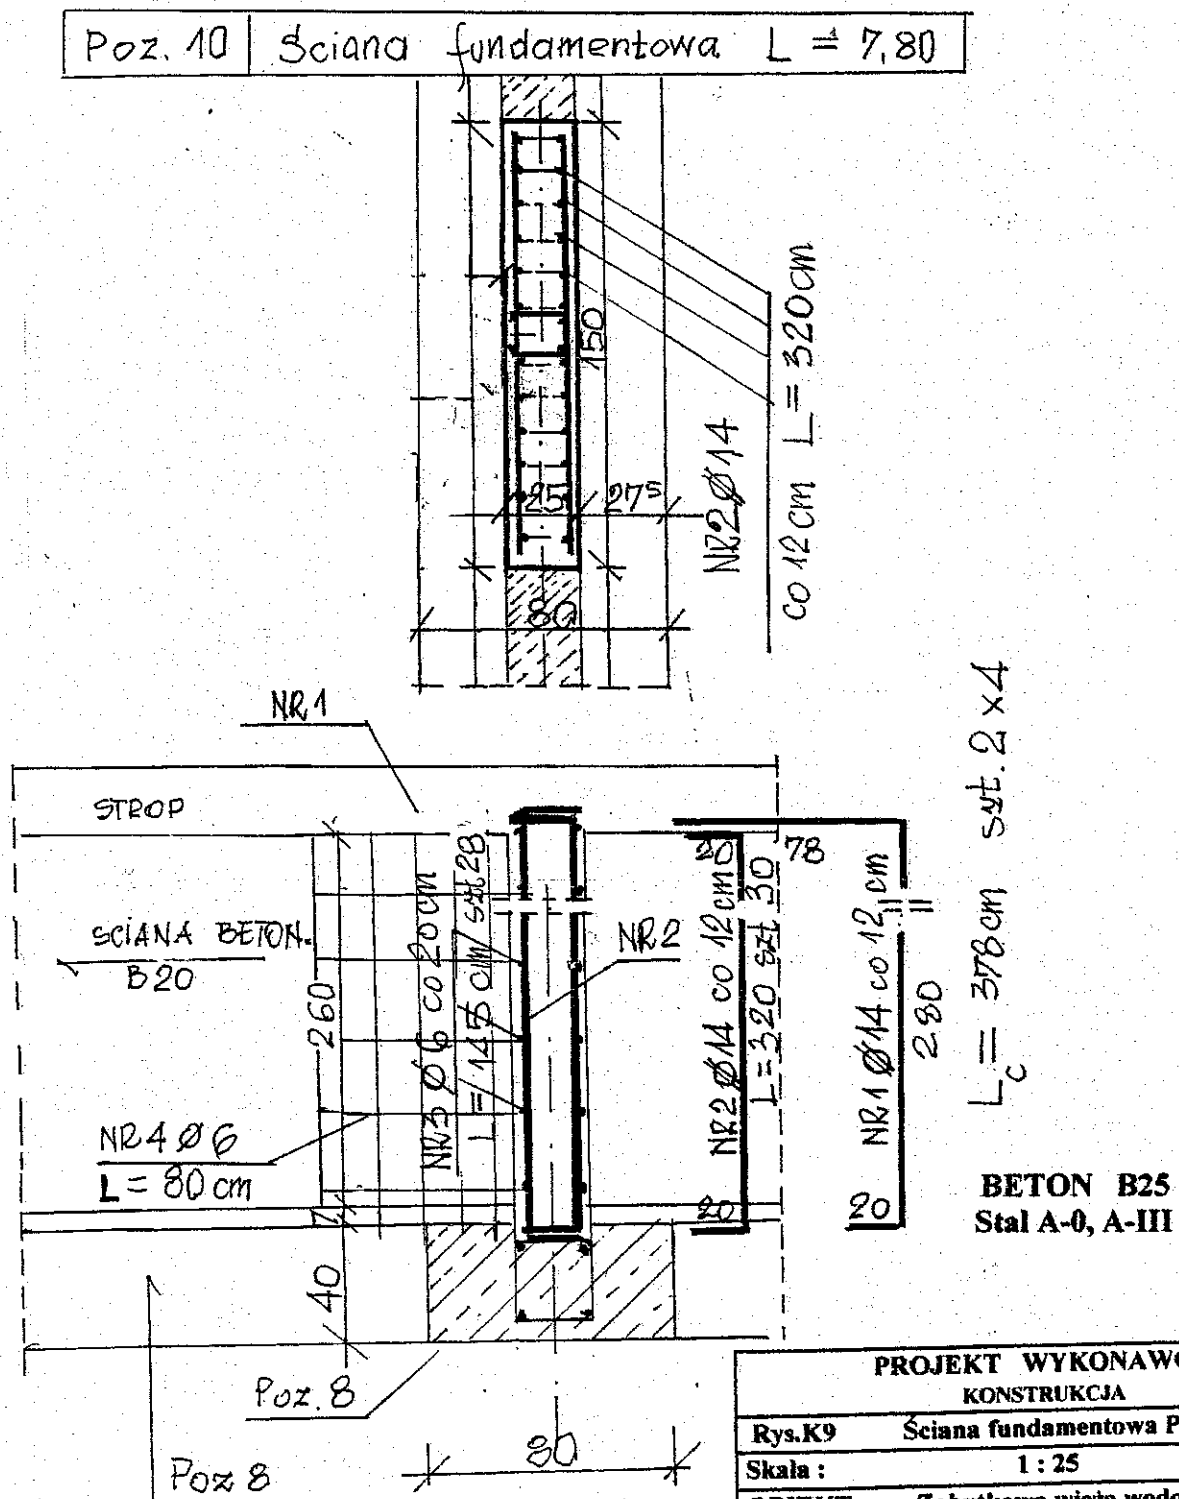

PROJEKT WYKONAWCZY KONSTRUKCJA	
Rys.K9	Ściana fundamentowa Poz.10
Skala :	1 : 25
OBIEKT:	Zabytkowa wieża wodociągowa
ADRES:	Pisz , ul. Gdańska 11
INWESTOR:	Burmistrz Pisu
AUTOR:	inż. Ryszard Bułat upr. BI 12/84
Data i podpis :	29.03.2010r.
Sprawdzający :	mgr inż. Helena Maliszewska
Data i podpis :	upr. BI/16/81