



Rys. K17 Schemat konstrukcji piwnic 1:100
do K27 schemat zbrojenia stropu poz. 17

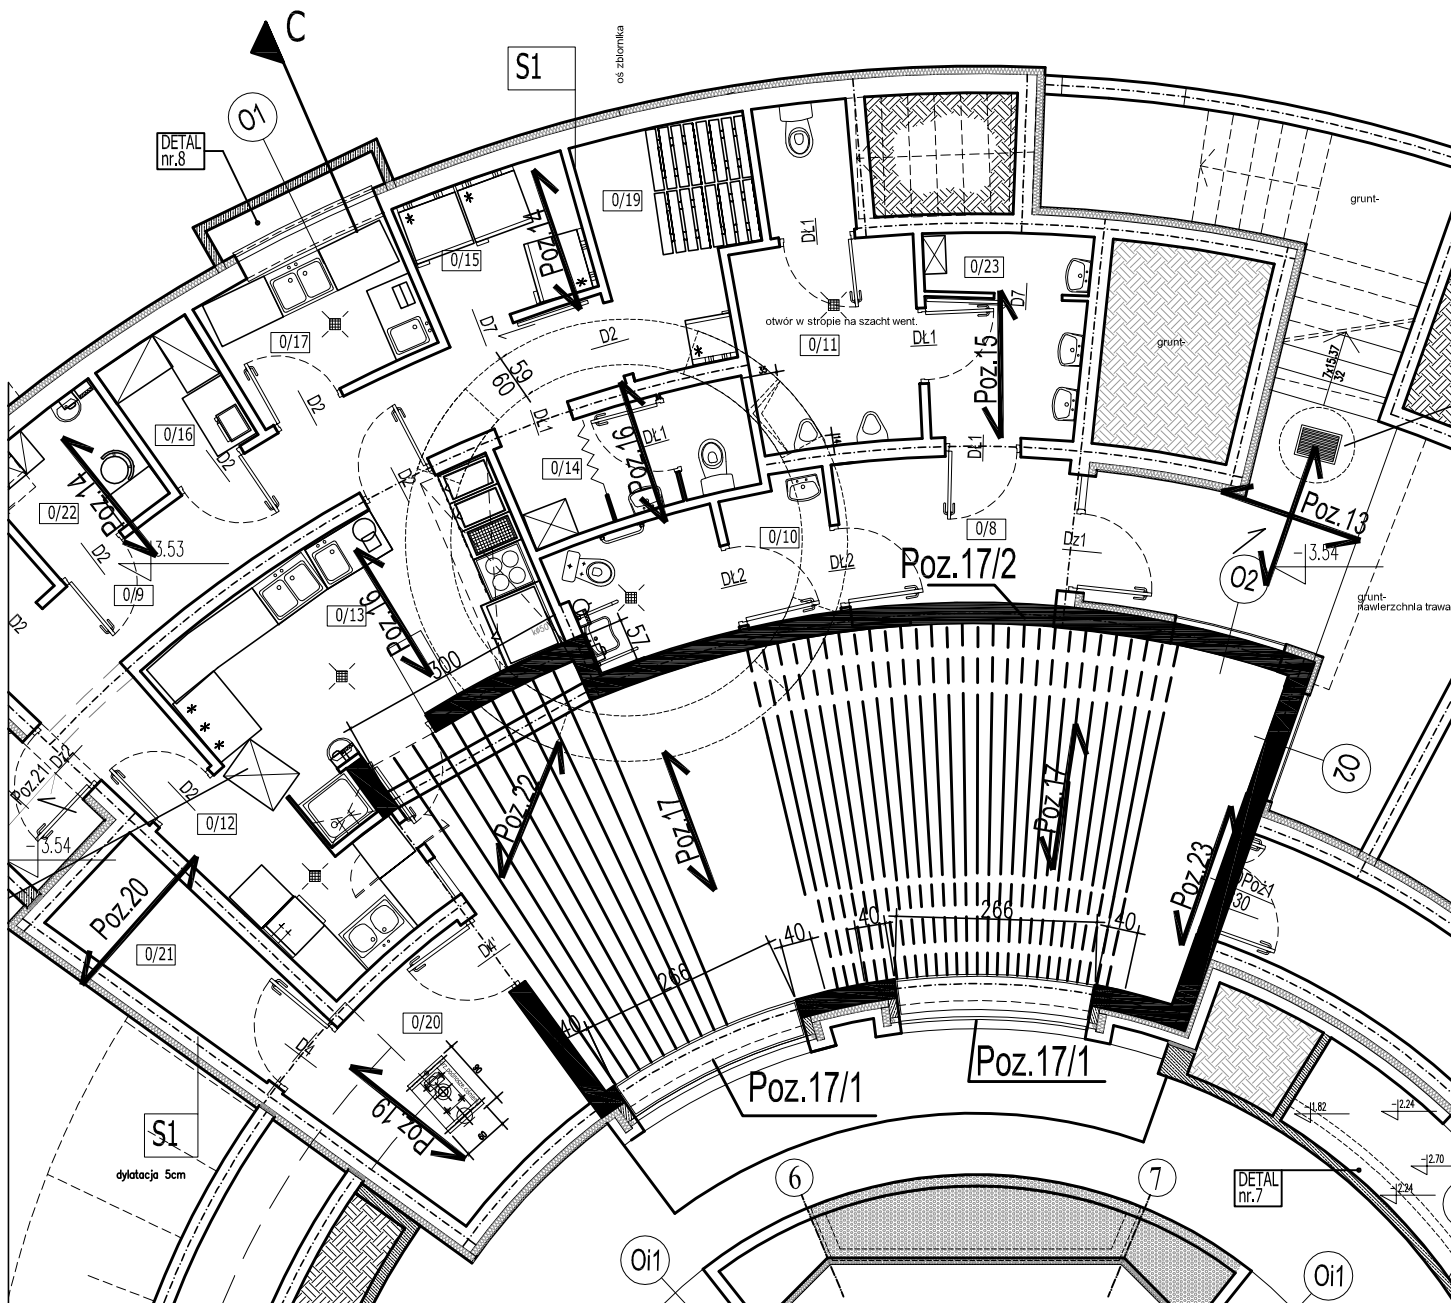

LEGENDA:

 ZARYS ŚCIAN NOŚNYCH
O GRUBOŚCI 25 cm
Z BETONU B 20