


Rys. K44 SCHODY WEWNĘTRZNE Poz.44
 (do poziomu piętra 4 tj. +15,26 m
 H= 2,54 m - szt.6)

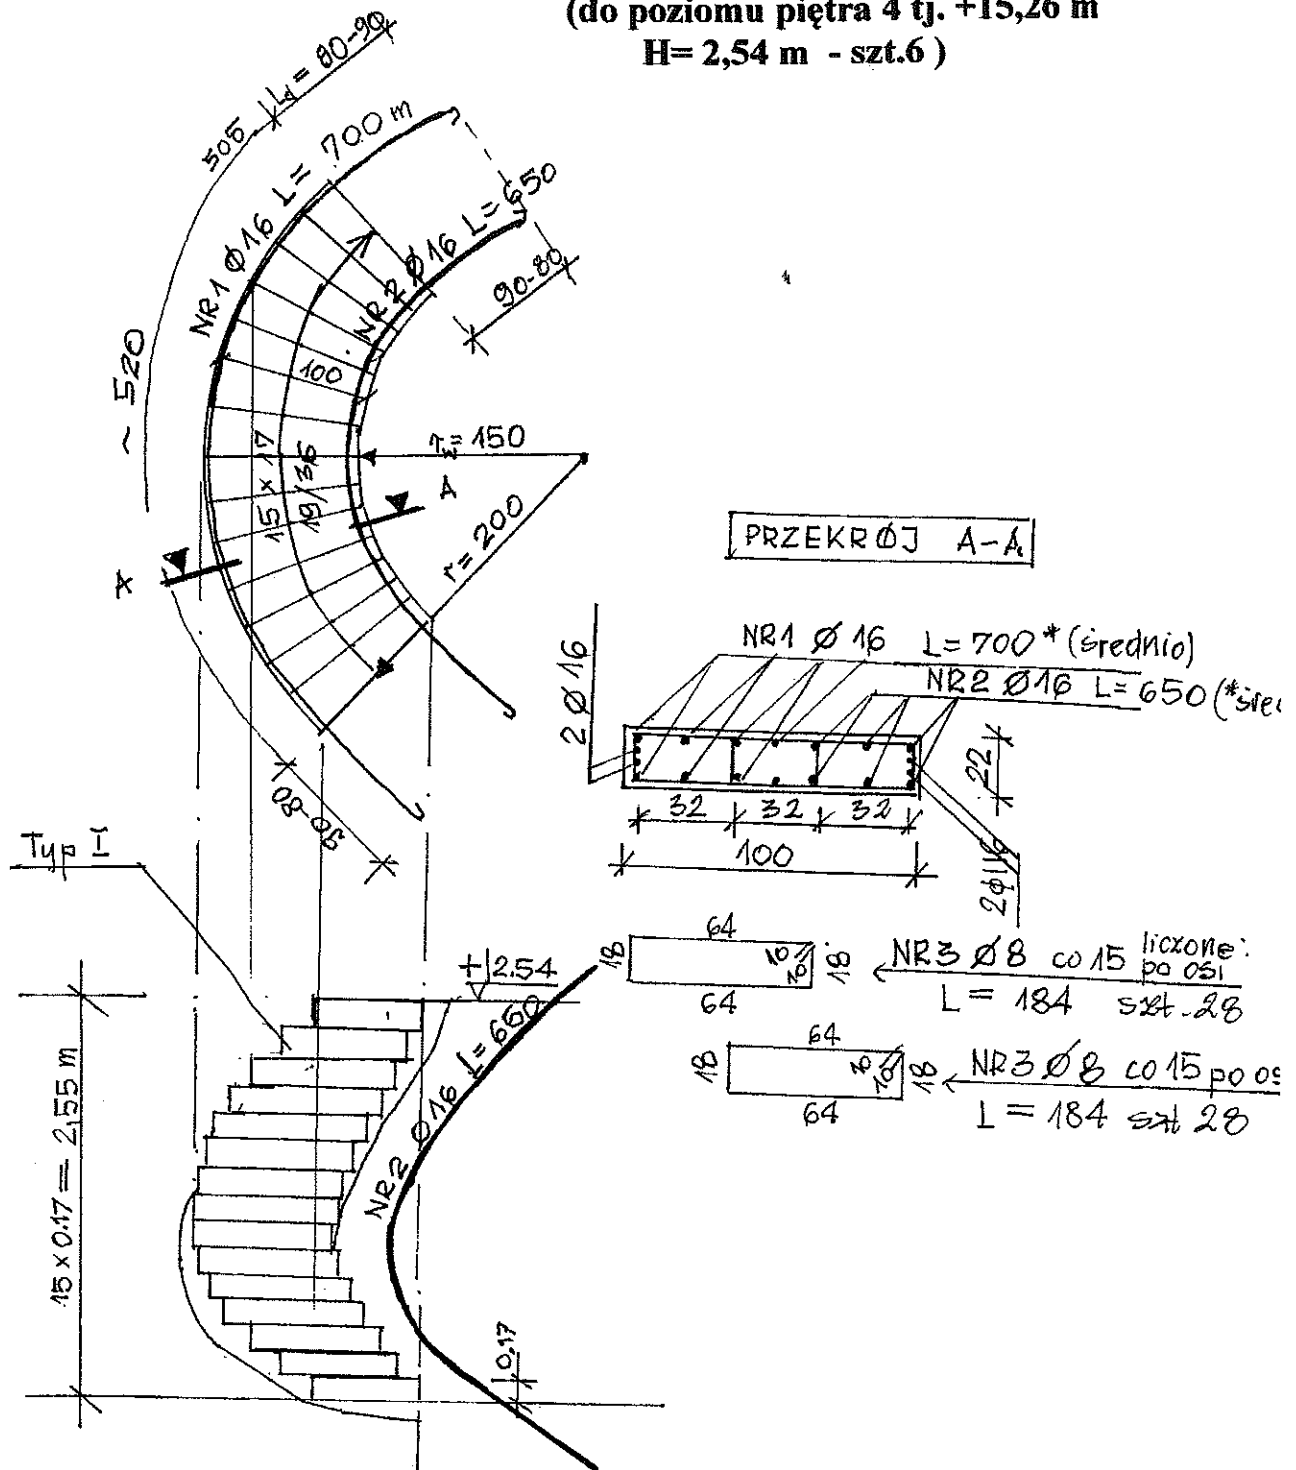

BETON B25
Stal: A-0, A-III

PROJEKT WYKONAWCZY	
KONSTRUKCJA	
RYS. K44 Schody wewnętrzne Poz.44	
Skala :	1 : 50/25
OBIEKT:	Zabytkowa wieża wodociągowa
ADRES:	Pisz , ul. Gdańska 11
INWESTOR:	Burmistrz Pisu
AUTOR: inż.	Ryszard Bułat upr . B1 12/84
Data i podpis :	29.03.2010r.
SPRAWDZAJĄCY:	mgr inż. Helena Maliszewska