


Profil podłużny kanalizacji sanitarnej

"A - ST" skala 1 : 100/100

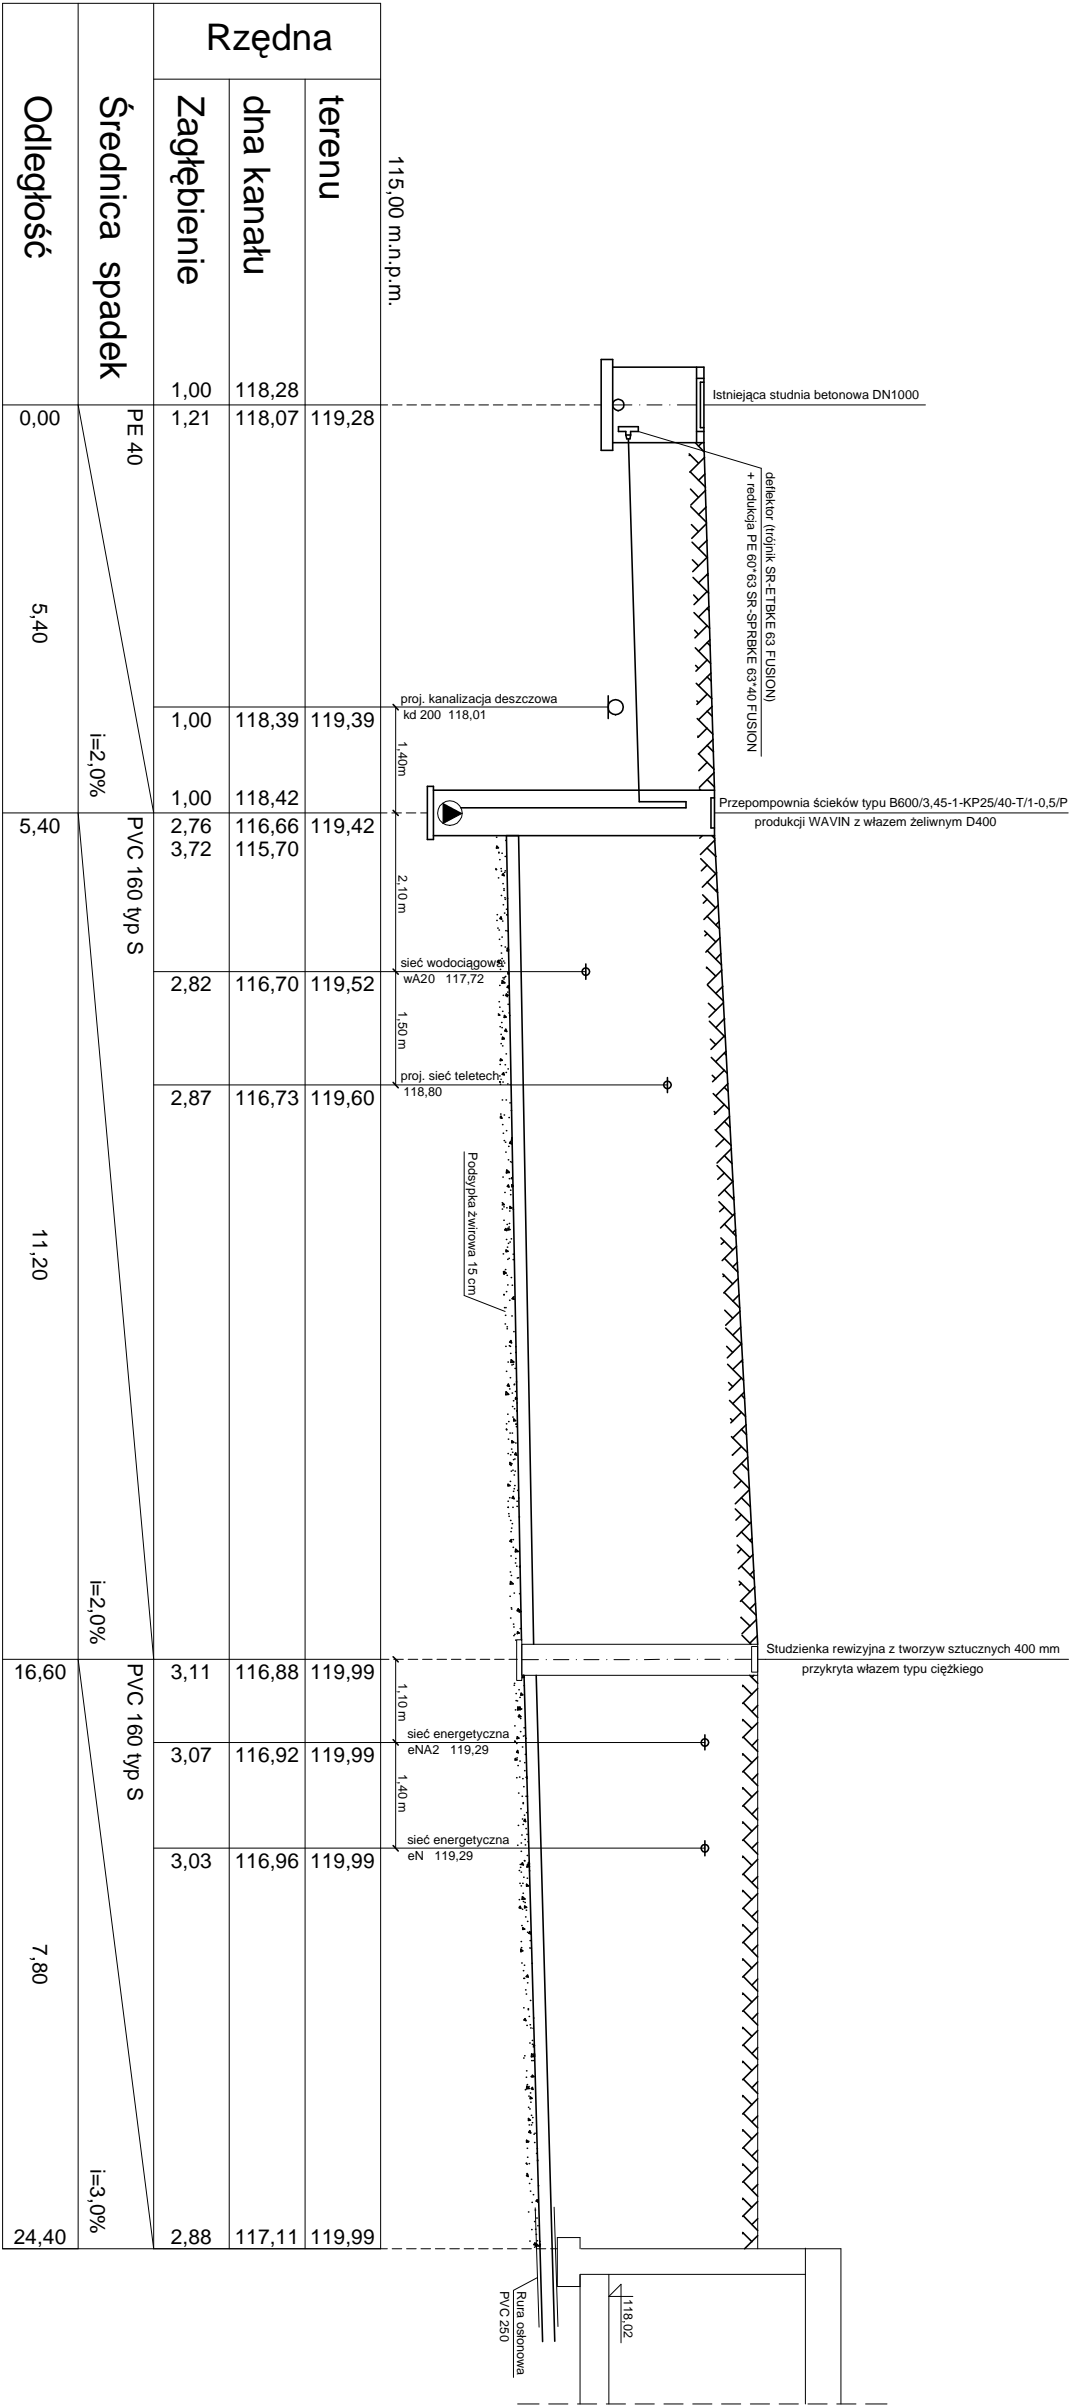

JEDNOSTKA PROJEKTOWA		NAZWA I ADRES OBIEKTU		INWESTOR		NR. RYS.
"DF-Studio Projektowe"s.c. 15-565 Białystok, Działki Fabryczne 23 Tel/fax:(085)7417091		REKONSTRUKCJA I ROZBUDOWA ZAKŁADU PRZEMISŁOWEGO OŚWIETLENIA NA TERASIE WIDOKOWEJ Z KAWIARNI przy ul. GIEZEWIUSZA 11 w PIŁSKU, 02- NR GEOID. 32362		GMINA PIŁSKA 12-200 PIŁSKA ul.GIEZEWIUSZA 5		3
RYSUNEK: Profil podłużny kanalizacji sanitarnej "A - ST"						
RODZAJ OPRACOWANIA: Projekt wykonawczy przyłączy wod. - kan.						
BRANŻA SANITARNA		NR UPR. PROJ.		Podpis		DATA:
Projektant		inż. Ciuńczyk Krzysztof		PDL/0036/P.OOS/06		30-03-2010
Sprawdzający		mgr inż. Wojtek Perkowski		PDL/0044/P.WOS/04		
Opracował		mgr inż. Maciej Wondolowicz		*****		