


Profil podłużny kanalizacji sanitarnej

"A' - ST1" skala 1 : 100/100

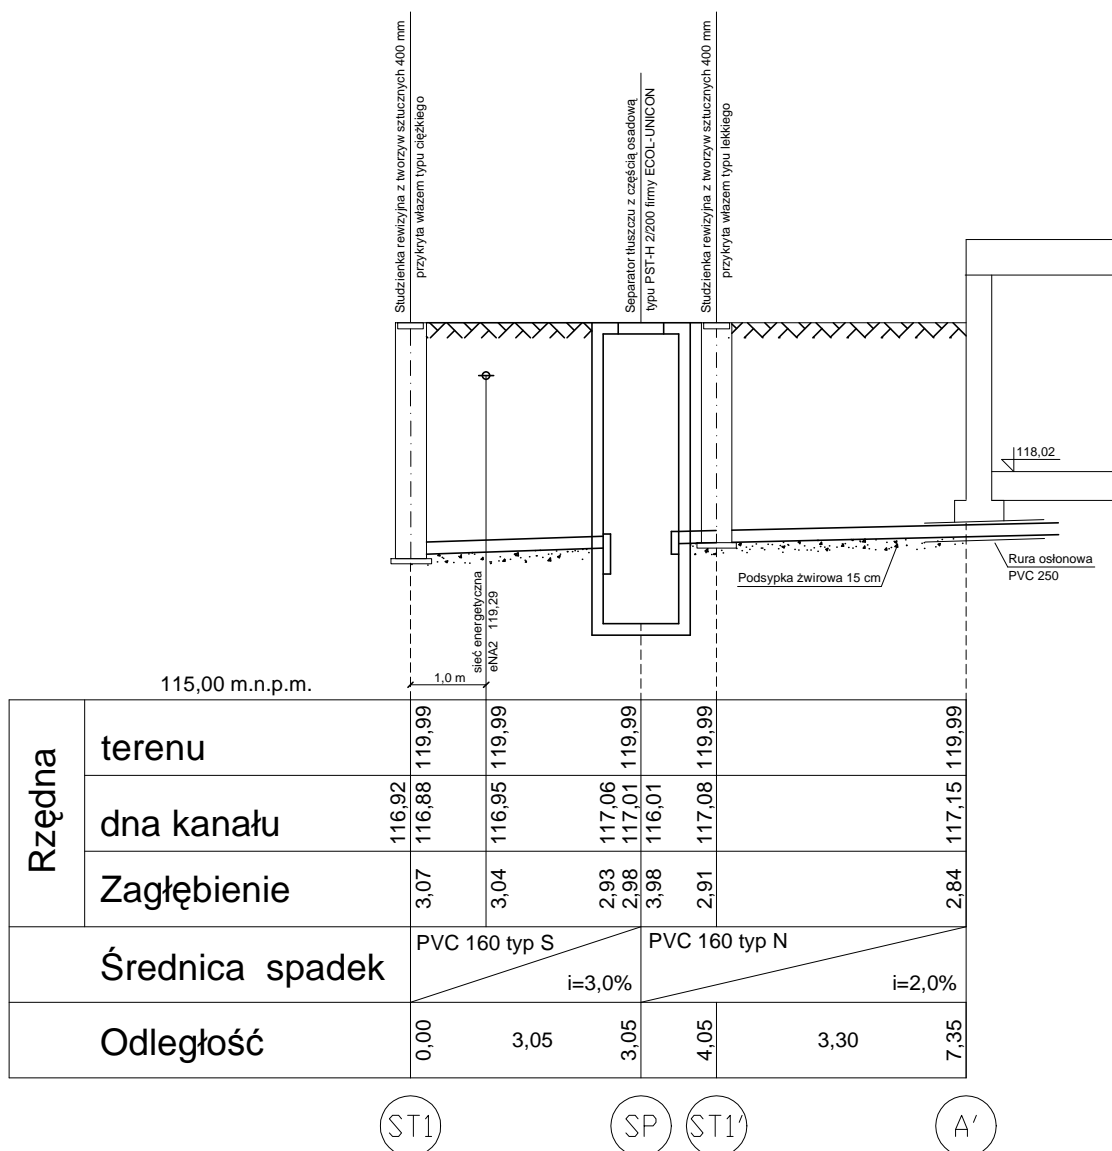

JEDNOSTKA PROJEKTOWA	NAZWA I ADRES OBIEKTU	INWESTOR	NR RYS.
„DF-Studio Projektowe”s.c. 15-565 Białystok, Dojlidy Fabryczne 23 Tel/fax:(085)7417091	REMONT, PRZEBUDOWA, ROZBUDOWA I ZMIANA SPOSOBU UZYSKIWANIA BUDYNKU Z WODOCIĄGOWEJ WIEŻY CIŚNIEN NA TARAS WIDOKOWY Z KAWIARNIA przy UL. GDAŃSKIEJ 11 W PISZU, DZ. NR GEOD. 323/2	GMINA PISZ 12-200 PISZ, ul.GIZEWIUSZA 5	4
RYSUNEK: Profil podłużny kanalizacji sanitarnej "A' - ST1"			SKALA: 1:100 /100
RODZAJ OPRACOWANIA: Projekt wykonawczy przyłączy wod. - kan.			
BRANŻA SANITARNA		NR UPR.PROJ.	Podpis
Projektant	inż. Ciurczyk Krzysztof	PDL/0036/POOS/06	
Sprawdzający	mgr inż. Wojtek Perkowski	PDL/0044/PWOS/04	
Opracował	mgr inż. Maciej Wendolowicz	-----	
			DATA: 30- marzec-2010