


RZUT ANTRESOLI 3.1

skala 1:50

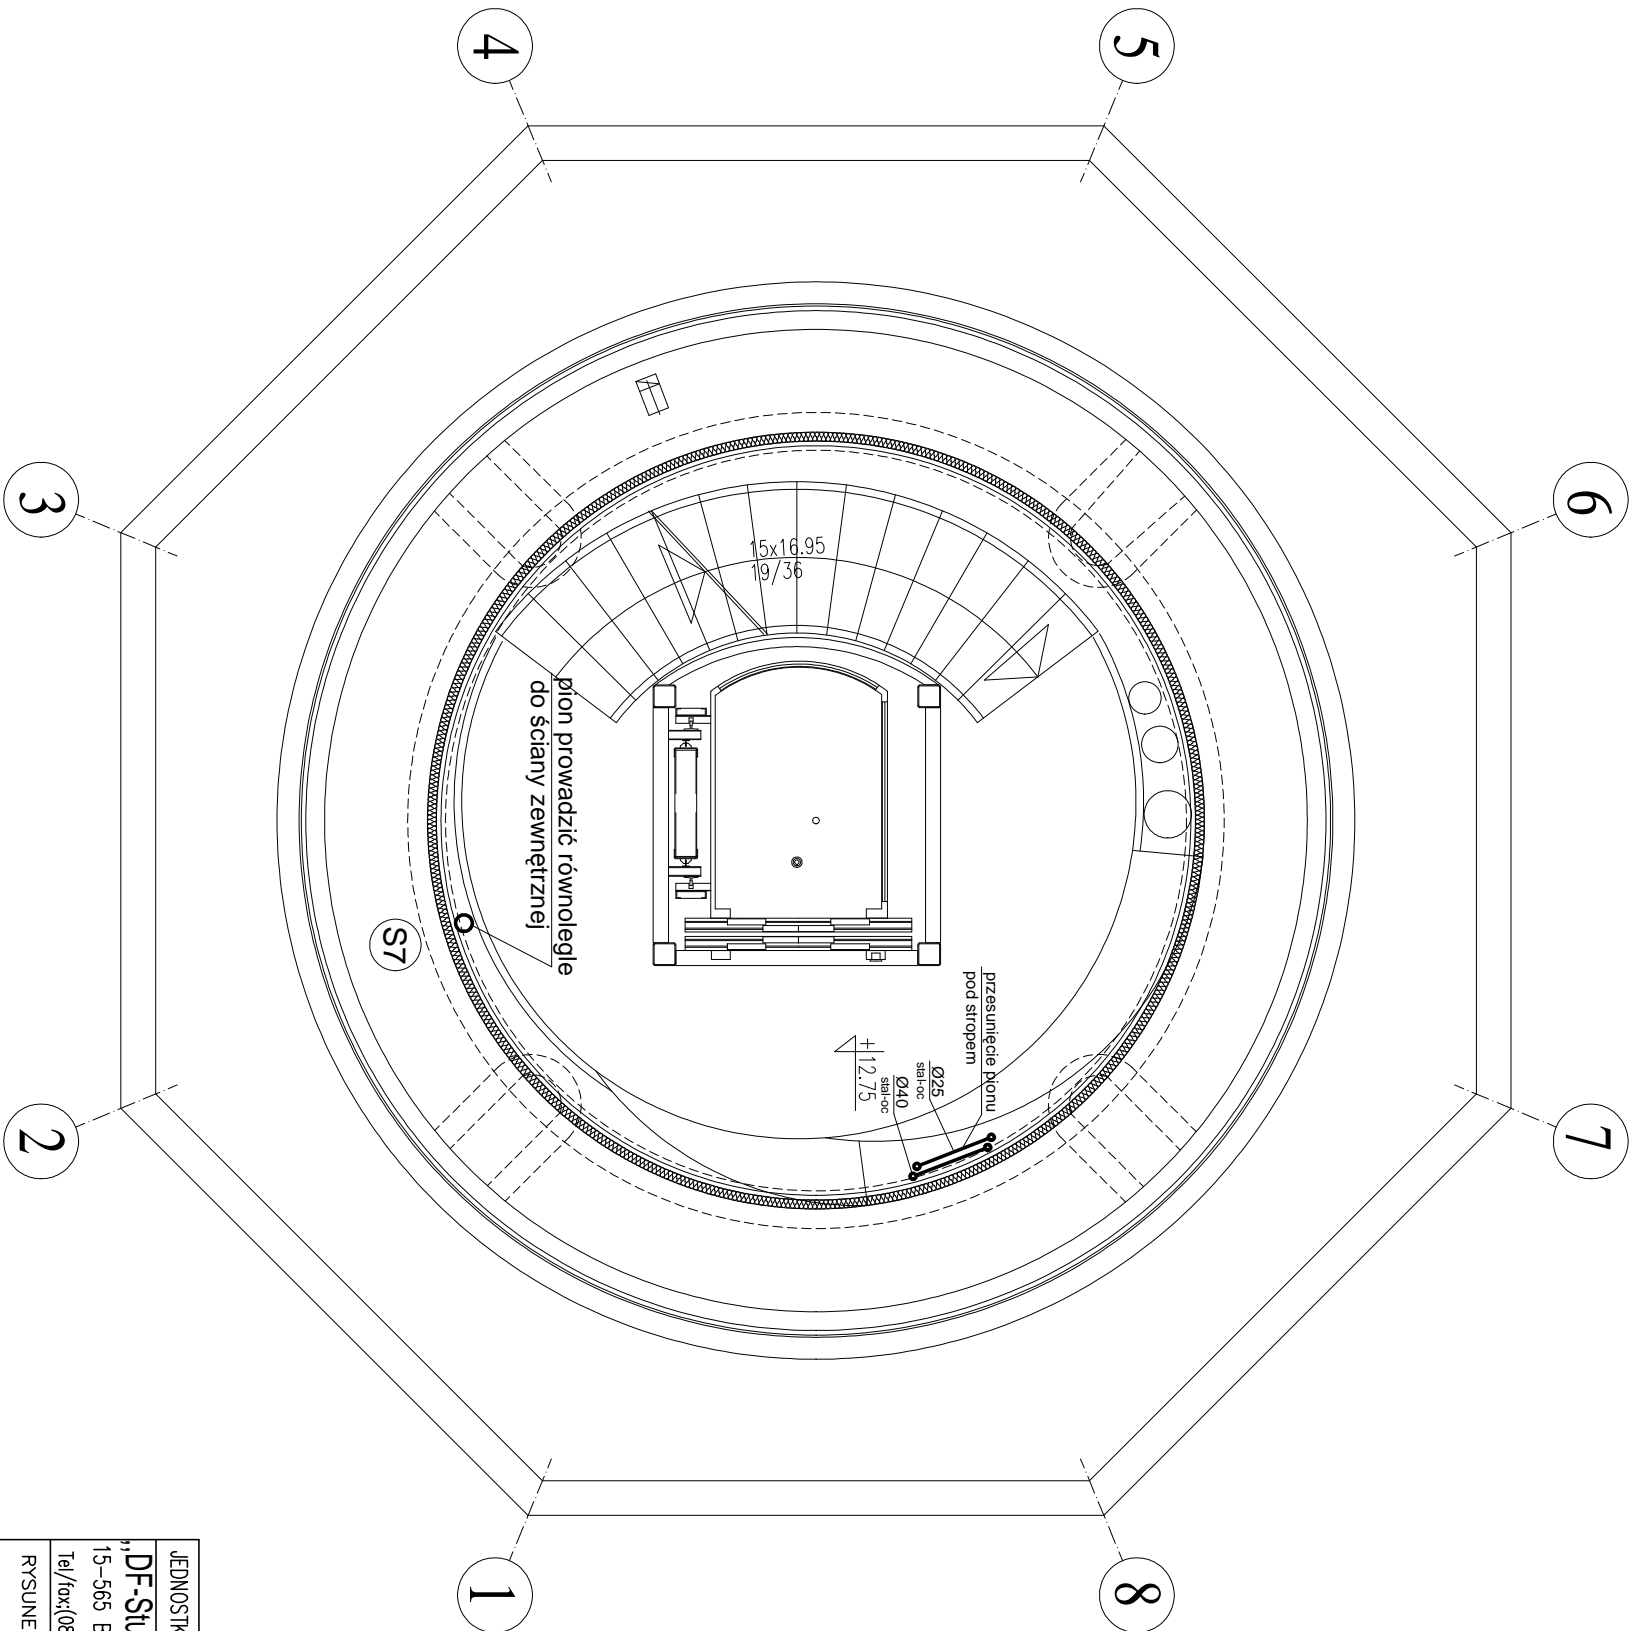

UWAGA:
- przewody instalacji p.poż. z rur stalowych ocynkowanych
- piony wody zimnej z rur stalowych ocynkowanych
- piony prowadzić równolegle do ścian zewnętrznych

JEDNOSTKA PROJEKTOWA	NAZWA I ADRES OBIEKTU	INWESTOR	NR RYS.
„DF-Studio Projektowe”s.c. 15–565 Białystok,Dojłidy Fabryczne 23 Tel/fax:(085)7417091	REMONT, PRZEBUDOWA, ROZBUDOWA I ZMIANA SPOSOBU UŻYTKOWANIA BUDYNKU Z WODOCIĄGOWEJ WIEŻY CIEŃNIENIA TARAS WIDOKOWY Z KAWIARNIA przy UL.GDANSKIEJ 11 W PIŚSZU. DZ. NR GEOD. 323/2	GINIA PIŚZ 12-200 PIŚZ. ul.GIŻEWIUSZA 5	8
RYSUNEK:	RZUT ANTRESOLI 3.1 – inst. wod.–kan.		
RODZAJ OPRACOWANIA: Projekt budowlany			SKALA : 1:50
BRANŻA SANITARNA	PROJEKTANT	NR UPR.PROJ.	DATA: 26-luty–2010
Projektant	inż. Ciuchczyk Krzysztof	PDL/0036/P00S/06	
Sprawdzający	mgr inż. Wojtek Perkowski	PDL/0044/PWOS/04	
Opracował	mgr inż. Maciej Wendtowicz	-----	