


RZUT ANTRESOLI 2.1

skala 1:50

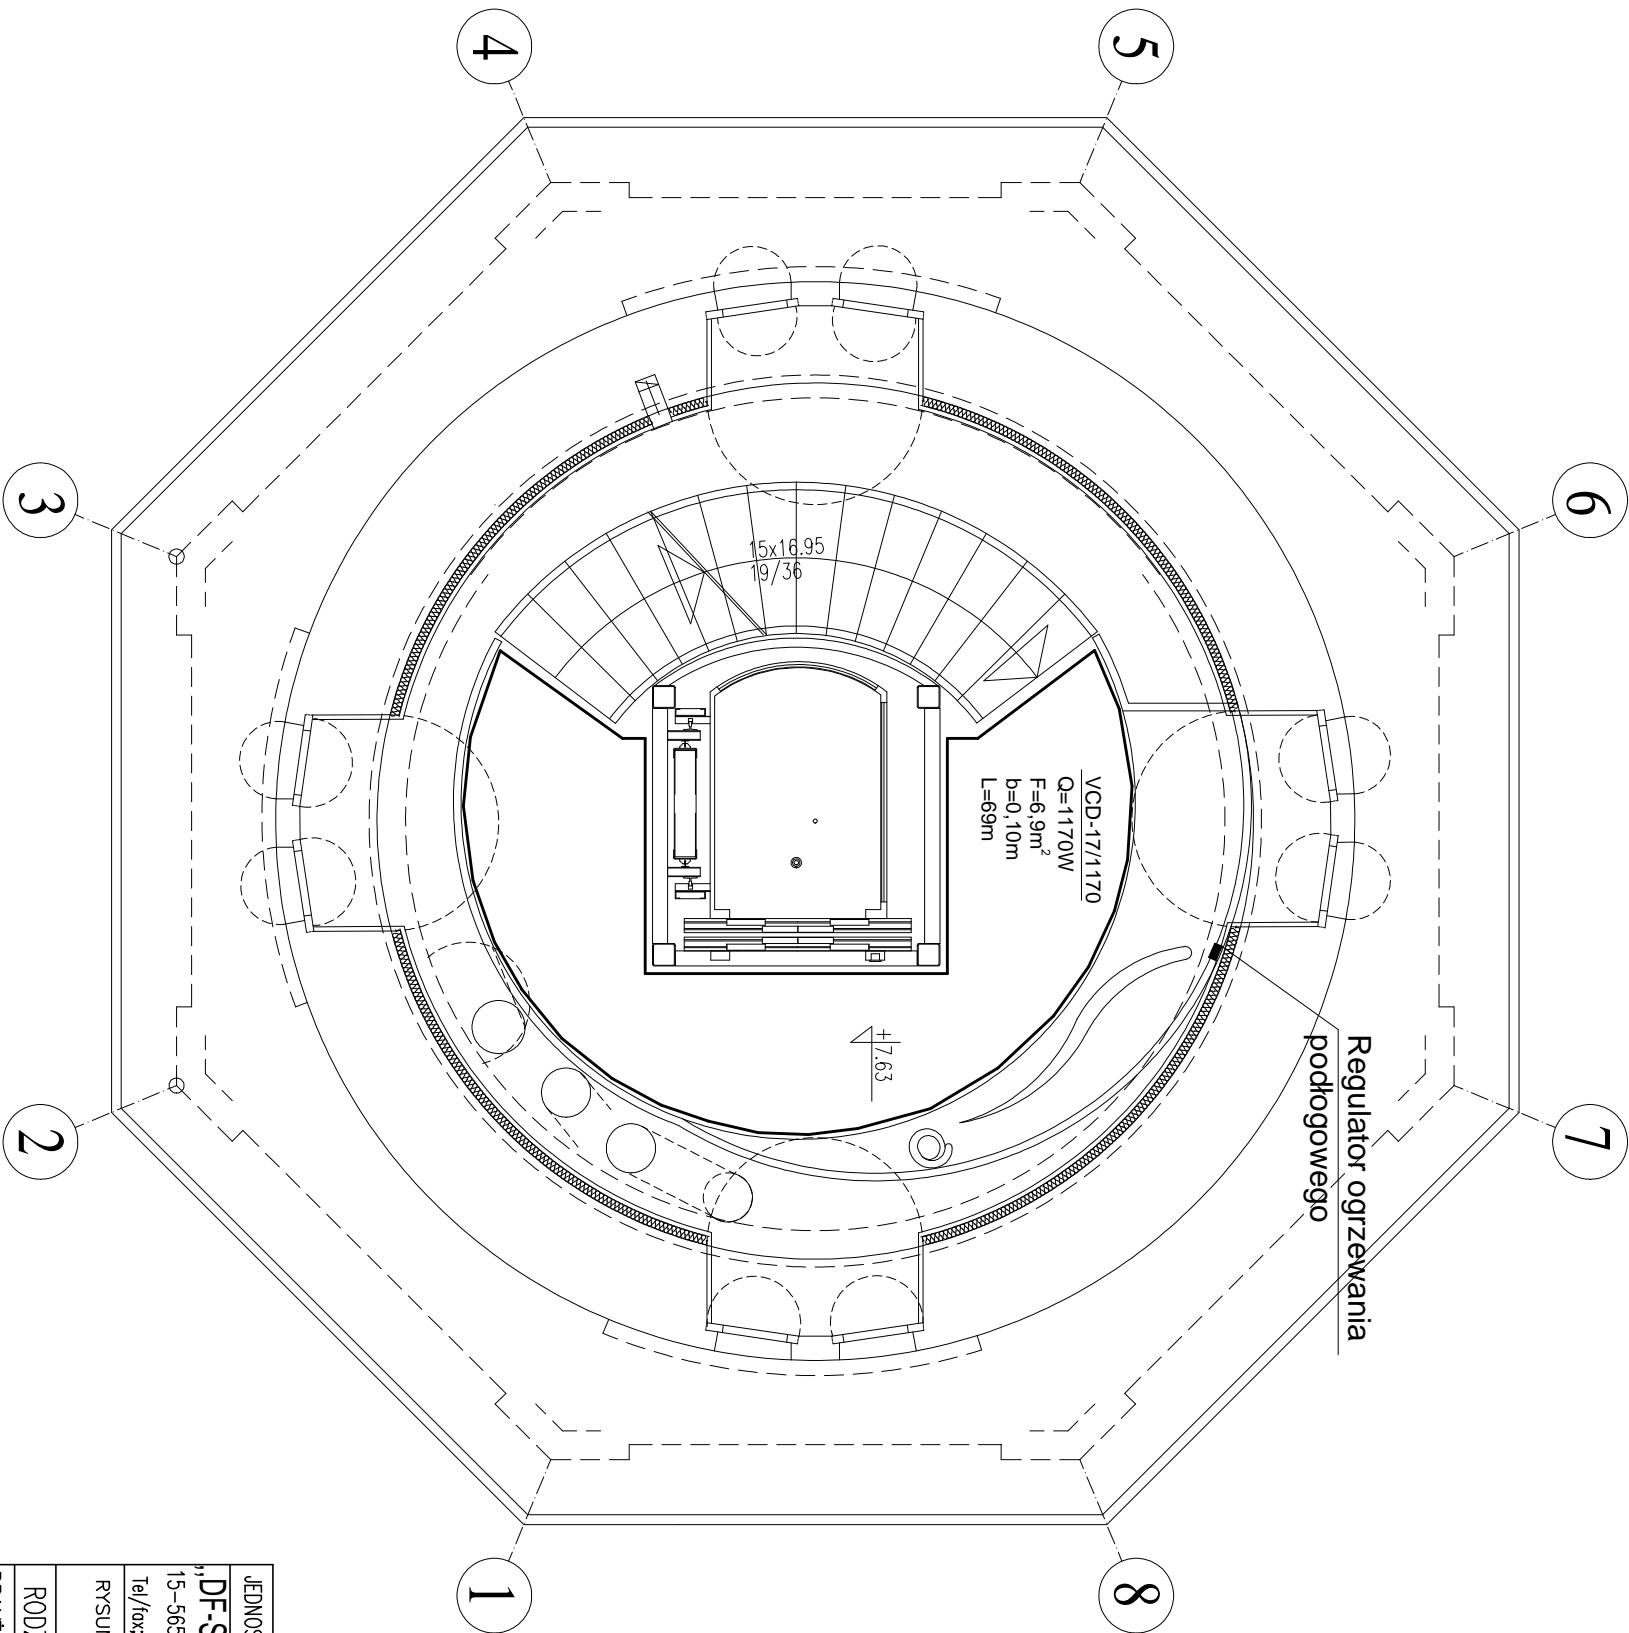

JEDNOSTKA PROJEKTOWA	NAZWA I ADRES OBIEKTU	INWESTOR	NR RYS.
„DF-Studio Projektowe”s.c.	REMONT, PRZEBUDOWA, ROZBUDOWA I ZMIANA SPOSOBU UŻYTKOWANIA BUDYNKU Z WODOCIĄGOWEJ WIEŻY	GINIA PI SZ 12-200 PI SZ, ul.GI ZEWIUSZA 5	19
15–565 Białystok,Drogiły Fabryczne 23	CISNIENI NA TARAS WIDOKOWY Z KAWIARNIĄ		
Tel./fax:(085)7417091	przy UL. GDANSKIEJ 11 w PI SZU, DZ. NR GEOD. 3232		
RYSUNEK:	RZUT ANTRESOLI 2.1 – inst. C.O.		SKALA : 1:50
RODZAJ OPRACOWANIA: Projekt budowlany			
BRANŻA SANITARNA	PROJEKTANT	NR UPR.PROJ.	Podpis
Projektant	inż. Ciuńczyk Krzysztof	PDL/0036/P00S/06	
Sprawdzący	mgr inż. Wojtek Perkowski	PDL/0044/PWOS/04	
Opracował	mgr inż. Maciej Wendtowicz	-----	
DATA:			26–lut–2010