ZAK-10.1.1

MAPA SYTUACYJNO – WYSOKOŚCIOWA

Skala 1 : 500

Arkusz nr 1

woj.: warmińsko–mazurskie
powiat: Pisz
miasto: Pisz
obręb: m. Pisz 1

Nr rob.: 808 V 153 /04
KERG: 16–921 /04

wykonał:

Geodeta Uprawniony
Krzysztof Dawid
Zaśw. MGPiK Nr 8081
12-200 Pisz, ul. Wiosenna 19

Mapa aktualna na dzień: 27.09.2004 r.

SZKIC ORIENTACYJNY
ZESTAWIENIE ARKUSZY

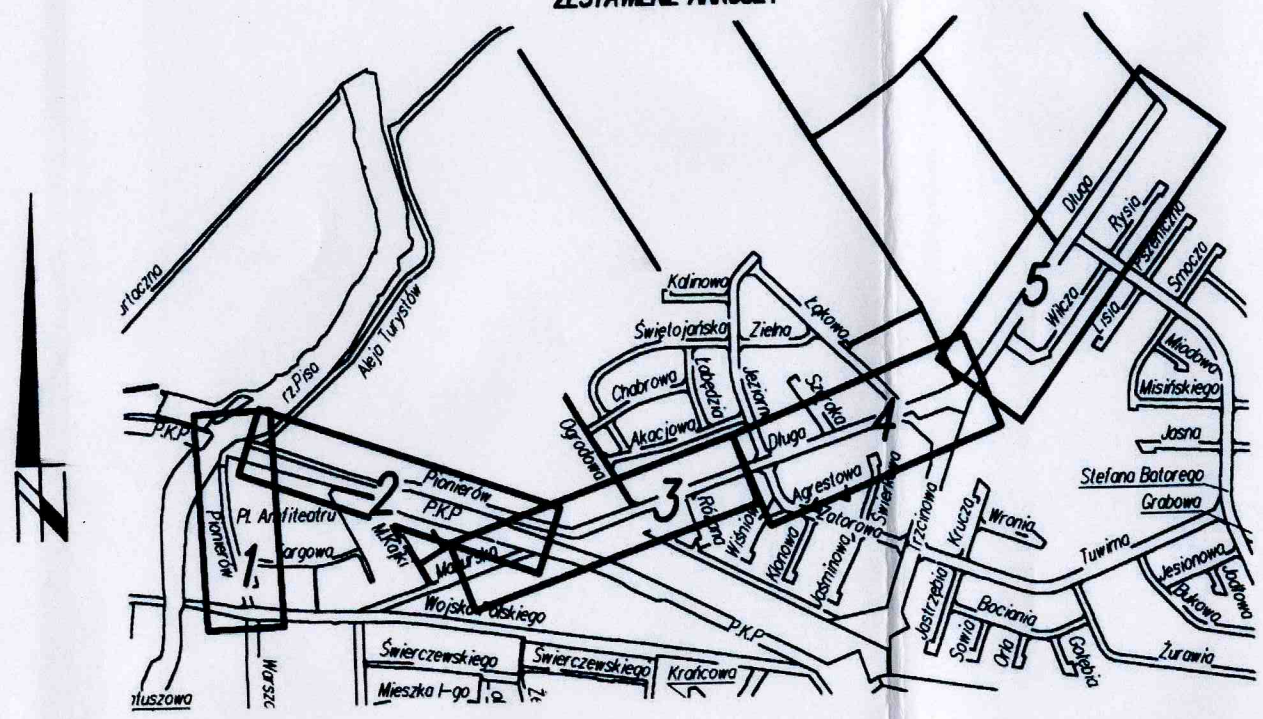

STAROSTWO POWIATOWE
w PISZU

Reprodukowanie, rozpowszechnianie i rozprowadzanie niniejszego dokumentu wymaga zezwolenia, o którym mowa w art. 18 ustawy z dnia 17 maja 1989r. - Prawo geodezyjne i kartograficzne (Dz. U. Nr 30, pozycja. 163, z późniejszymi zmianami)

2004 -10- 18

(miejscowość i data)

(imię i nazwisko, podpis i pieczęć służbowa osoby upoważnionej)

STAROSTA Wrzosek
GEODETA POWIATOWY

STAROSTWO POWIATOWE
w PISZU

Na obszarze oznaczonym linią ..... dokonano aktualizacji treści mapy zasadniczej. Dokumenty z pomiarów uzupełniających przyjęto do zasobu powiatowego w dniu 2004 -10- 18 i zewidencjonowano pod nr 16036.22-68/04.

Niniejsza mapa może służyć do celów projektowych.

Projektowane obiekty budowlane wymagające pozwolenia na budowę podlegają wytyczeniu i inwentaryzacji powykonawczej przez jednostki uprawnione do wykonywania prac geodezyjnych.

2004 -10- 18

(miejscowość i data)

(imię i nazwisko, podpis i pieczęć służbowa osoby upoważnionej)

STAROSTA Wrzosek
inż. GEODETA POWIATOWY

Za zgodność z oryginałem:
mgr inż. Marek Wojnarowski

ZAK 10.1.2

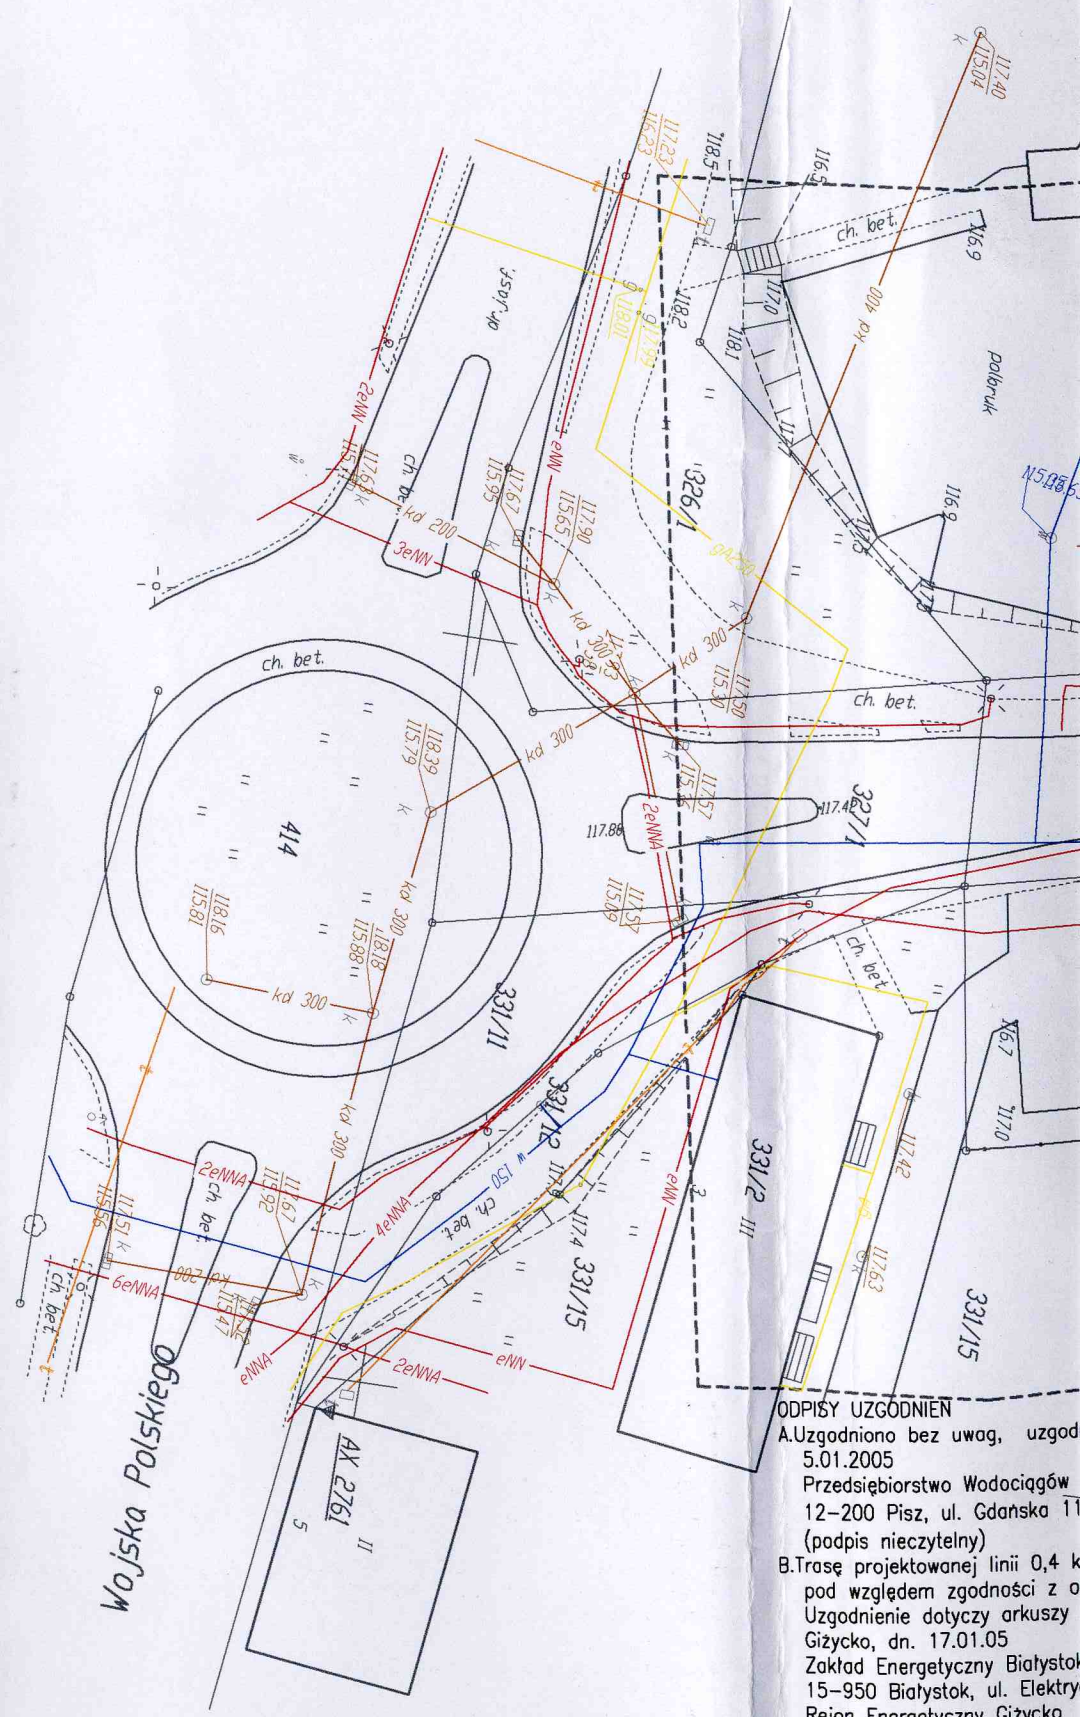

ODPISY UZGODNIEŃ
A. Uzgodniono bez uwag, uzgod
5.01.2005
Przedsiębiorstwo Wodociągów
12–200 Pisz, ul. Gdańska 11
(podpis nieczytelny)
B. Trasę projektowanej linii 0,4 k
pod względem zgodności z o
Uzgodnienie dotyczy arkuszy
Giżycko, dn. 17.01.05
Zakład Energetyczny Białystok
15–950 Białystok, ul. Elektry
Rejon Energetyczny Giżycko
11–500 Giżycko, ul. Przemy