



znie (Dz. U.
ści
s 3
erenu.
ju
5)
21.
ato)

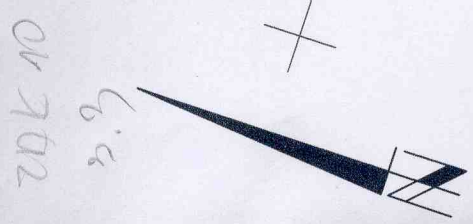

- OZNACZENIA:**
- proj. kanalizacja deszczowa o średnicy większej lub równej 600mm
 - proj. kanalizacja deszczowa o średnicy mniejszej od 600mm
 - projektowana linia kablowa oświetlenia drogowego ze słupami oświetleniowymi
 - proj. nowa trasa kabli telefonicznych
 - proj. osłony kabli energetycznych
 - proj. osłona kabli telefonicznych wykonana z rur dwudzielnych
 - proj. przełożenie kanalizacji sanitarnej
 - istniejące napow. linia niskiego napięcia
 - istniejące oprawy oświetlenia drogowego przeznaczone do demontażu
 - istniejące drzewa przewidziane do wycięcia
 - proj. hydrant

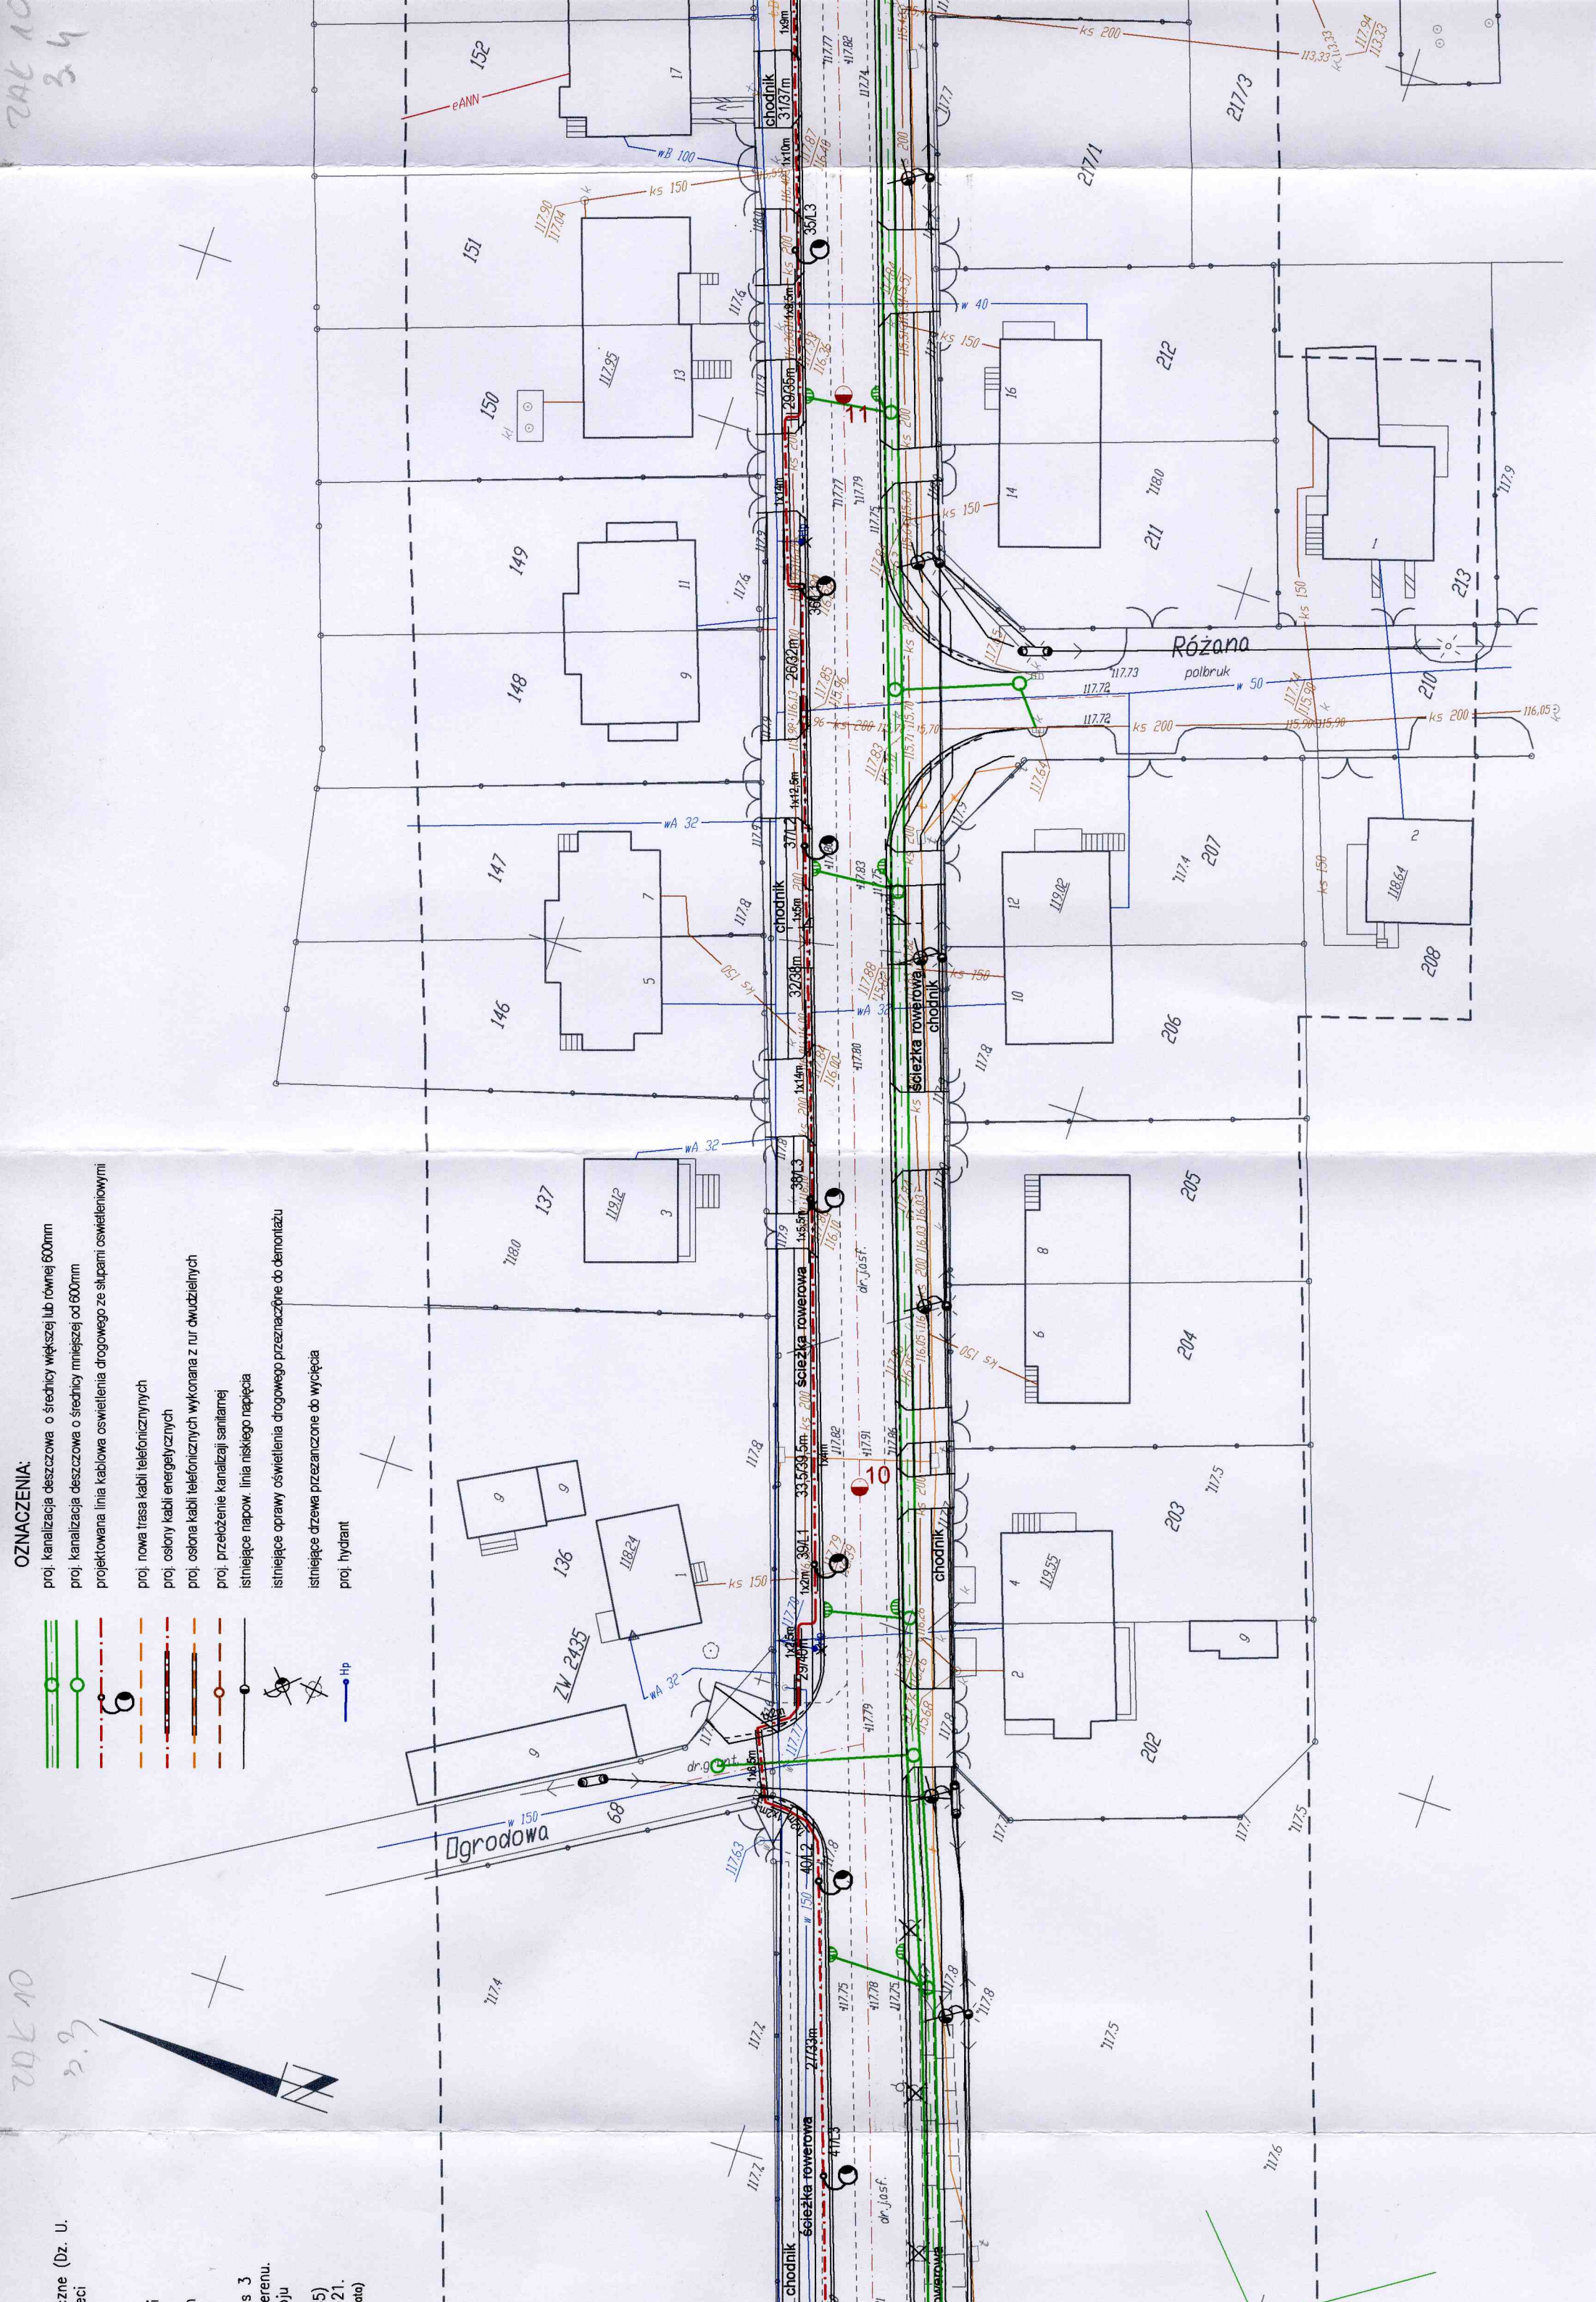

20K 10
3.4