


3 ZPK M.6.3

4 ZPK M.6.4

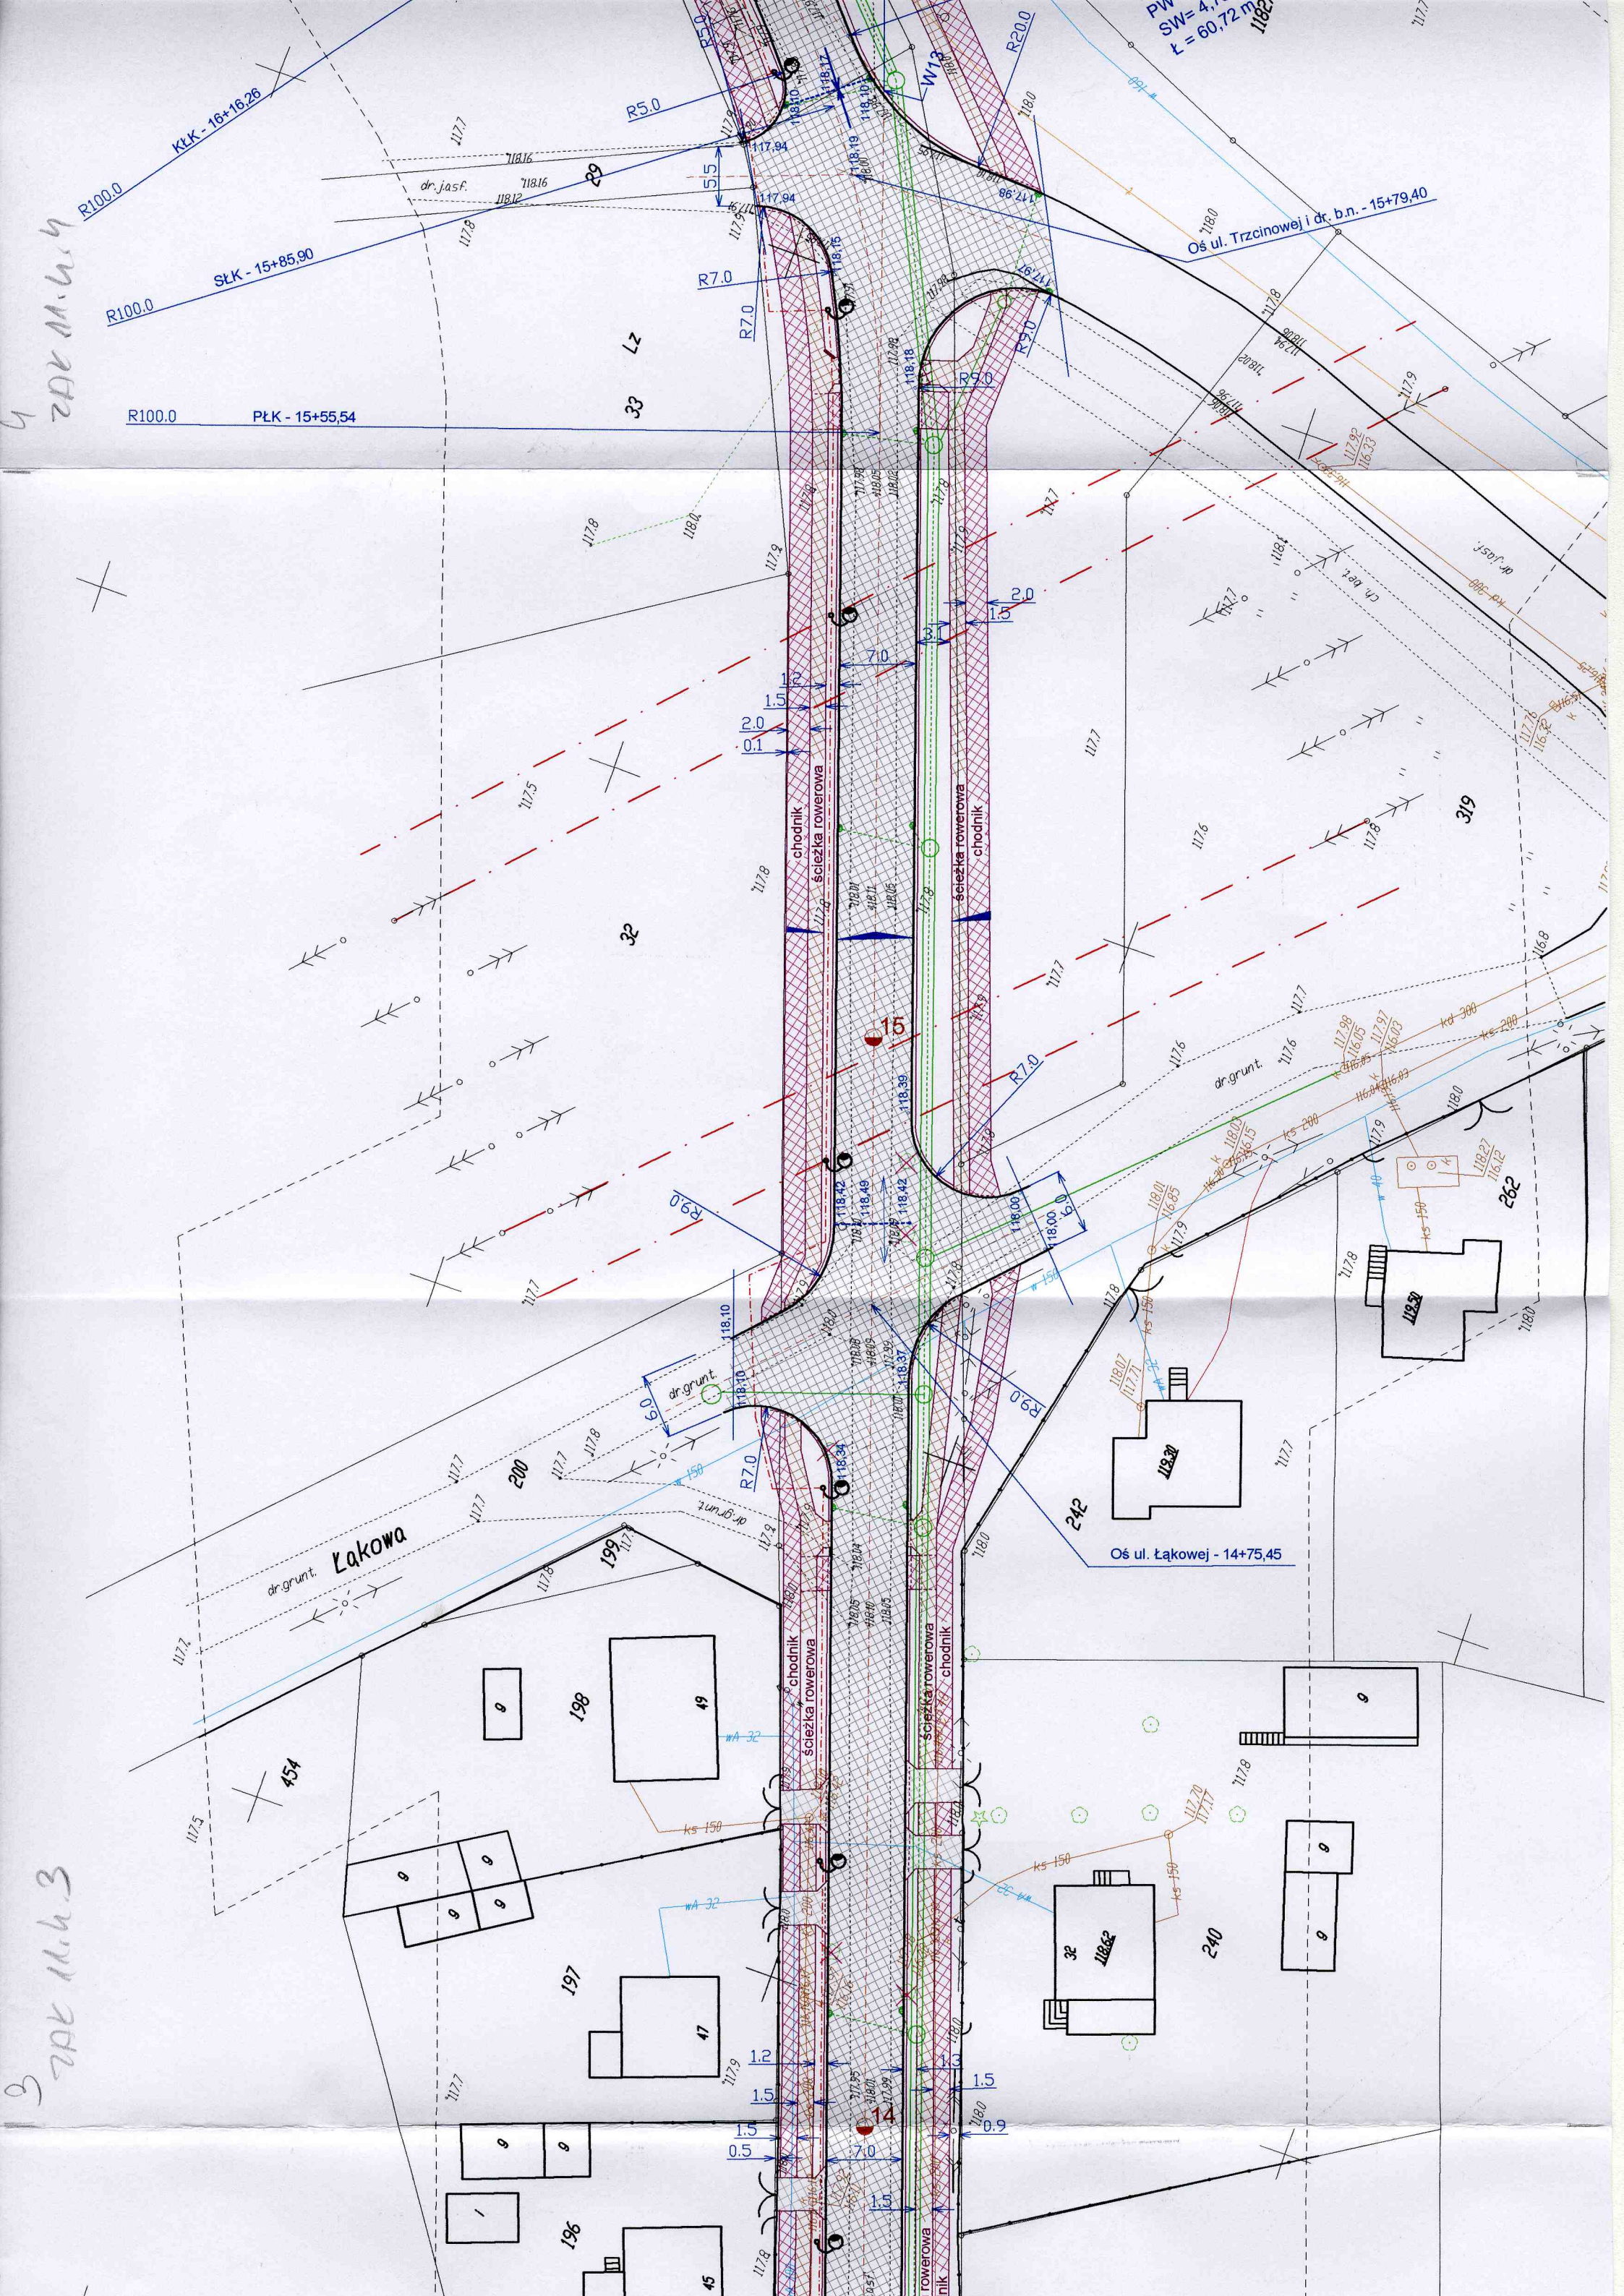

PW
SW=4,1
L=60,72 m
1182

Oś ul. Trzcinowej i dr. b.n. - 15+79,40

Oś ul. Łakowej - 14+75,45

Łakowa

chodnik
ścieżka rowerowa

ścieżka rowerowa
chodnik

chodnik
ścieżka rowerowa

ścieżka rowerowa
chodnik

197

198

200

15

32

33

32




45

196

47

49

454

454

