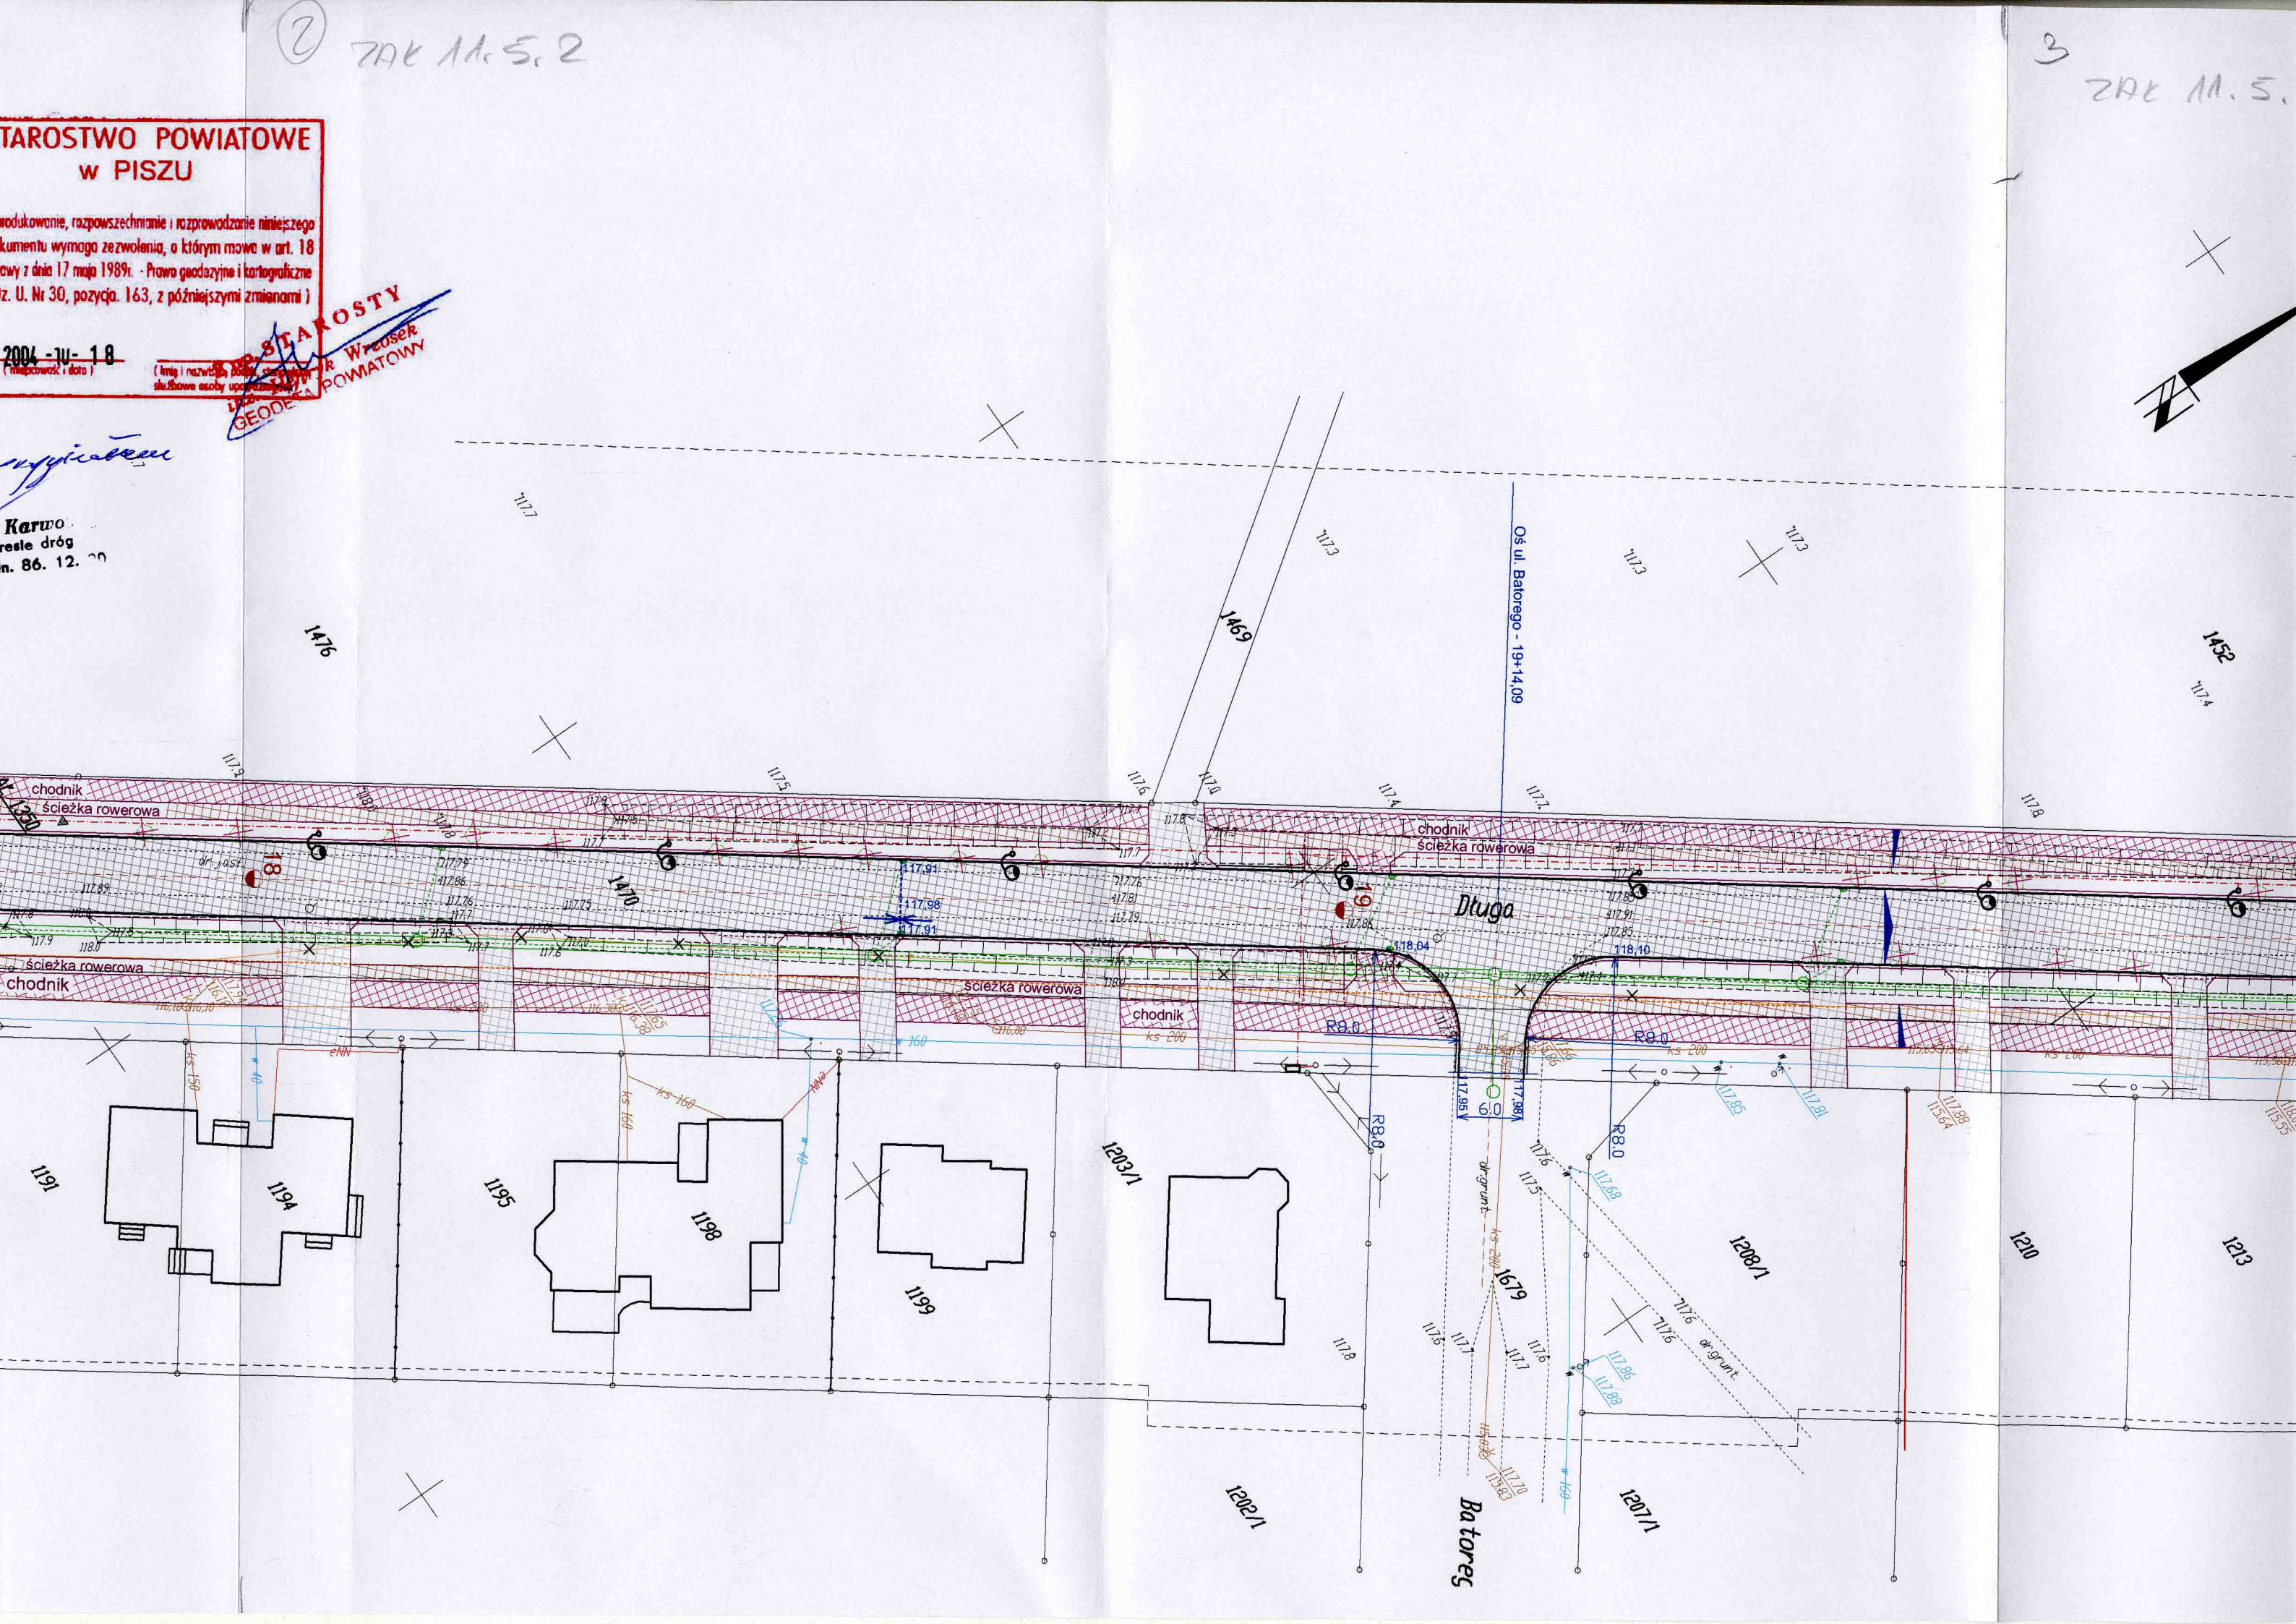

2
ZAŁ 11.5.2
3
ZAŁ 11.5.
TAROSTWO POWIATOWE
w PISZU
rodukowanie, rozpowszechnianie i rozprowadzanie niniejszego
kumentu wymaga zezwolenia, o którym mowa w art. 18
awy z dnia 17 maja 1989r. - Prawo geodezyjne i kartograficzne
z. U. Nr 30, pozycja. 163, z późniejszymi zmianami)
2004 -10- 18
(miejscowość i data)
(imię i nazwisko, podpis, stanowisko służbowe osoby upoważnionej)
Kpt. STAROSTY
Wrzosek
GEODETA POWIATOWY
Karwo
resie dróg
n. 86. 12.
chodnik
ścieżka rowerowa
Długa
Oś ul. Batorego - 19+14,09
Batorego
1476
1469
1452
1470
1191
1194
1195
1198
1199
1203/1
1202/1
1207/1
1208/1
1210
1213
1679
R8.0
6.0